



CÂMARA DE VEREADORES DE
FARROUPILHA
Rec. em 26 / 08 /20 22
Horário: 11h 15 min
Simão

ESTADO DO RIO GRANDE DO SUL
PREFEITURA DO MUNICÍPIO DE FARROUPILHA

Of. n.º 168/2022 - SMGG

Farroupilha, 26 de agosto de 2022.

Exma. Senhora
Eleonora Peters Broilo
Presidente da Câmara Municipal de Vereadores
Farroupilha/RS

Assunto: Resposta ao Pedido de Informação n.º 91/2022

Senhora Presidente:

Honra-nos cumprimentar Vossa Excelência na oportunidade em que respondendo ao ofício n.º 561/2022, que trata do Pedido de Informação n.º 91/2022, de iniciativa do Vereador Juliano Luiz Baumgarten, da bancada do PSB, informamos que:

1 – O cachorro denominado "servidor" foi adotado por um servidor público municipal.

2 e 3 – segue anexo Ofício n.º 192/2022, da Secretaria Municipal de Urbanismo e Meio Ambiente.

4 – No momento os gastos são os seguintes:

R\$ 21.855,00 – Vitor Diogo Wendling (Pregão eletrônico n.º 69/2022)

R\$ 227.802,63 – LMC Construções (Tomada de Preços n.º 32/2021)

Atenciosamente,

FABIANO FELTRIN

Prefeito Municipal

Rafael Gustavo Portolan Colloda
Secretário Municipal de Gestão e Governo



PREFEITURA MUNICIPAL DE FARROUPILHA
SECRETARIA MUNICIPAL DE URBANISMO E MEIO AMBIENTE

OFÍCIO Nº 192/2022

Farroupilha, 26 de agosto de 2022.

Ao Sr. Juliano Luiz Bumgarten
Vereador da Bancada do PSB
À Câmara Municipal de Farroupilha
Rua Julio de Castilhos, 420, Centro, Farroupilha/RS.

Assunto: **Resposta ao ofício nº 091/2022**

Ilmo. Senhor Vereador,

Na oportunidade em que cumprimentamos Vossa Senhoria, vimos por meio deste, em resposta ao Pedido de Informação nº **091/2022**, datado em 21 de julho de 2022, esclarecer os questionamentos realizados que competem a esta Secretaria Municipal de Urbanismo e Meio Ambiente, pontualmente, conforme abaixo:

2. Conforme amplamente já divulgados através de imprensa local e meios de comunicação desta municipalidade (site, redes sociais, diário oficial), o novo posto de coleta será na Praça da Emancipação, na Rua 14 de julho. As campanhas permanecerão ocorrendo no 1º sábado de cada mês e terá a mesma estrutura que no antigo ponto;
3. Para melhor esclarecer o questionamento sobre as áreas ocupadas pelos órgãos municipais, segue em anexo as plantas das salas anteriores, bem como das atuais;

Sendo o que cabia informar no momento, nos colocamos à disposição para maiores esclarecimentos que vierem a se fazer necessários.

Respeitosamente;


Cristiane Girelli Chiele
Secretária Municipal de Urbanismo e Meio Ambiente

REDIGIDO POR RAQUEL DONDONI EM 25/08/2021

SECRETARIA MUNICIPAL DE URBANISMO E MEIO AMBIENTE

Centro Administrativo Prefeito Avelino Maggioni, Praça da Emancipação, s/n – Bairro Centro – Farroupilha – RS CEP: 95180-000

– Fones: (54) 3261 6980 / 32616981 – E-mail: cadastro@farroupilha.rs.gov.br - Home Page: www.farroupilha.rs.gov.br

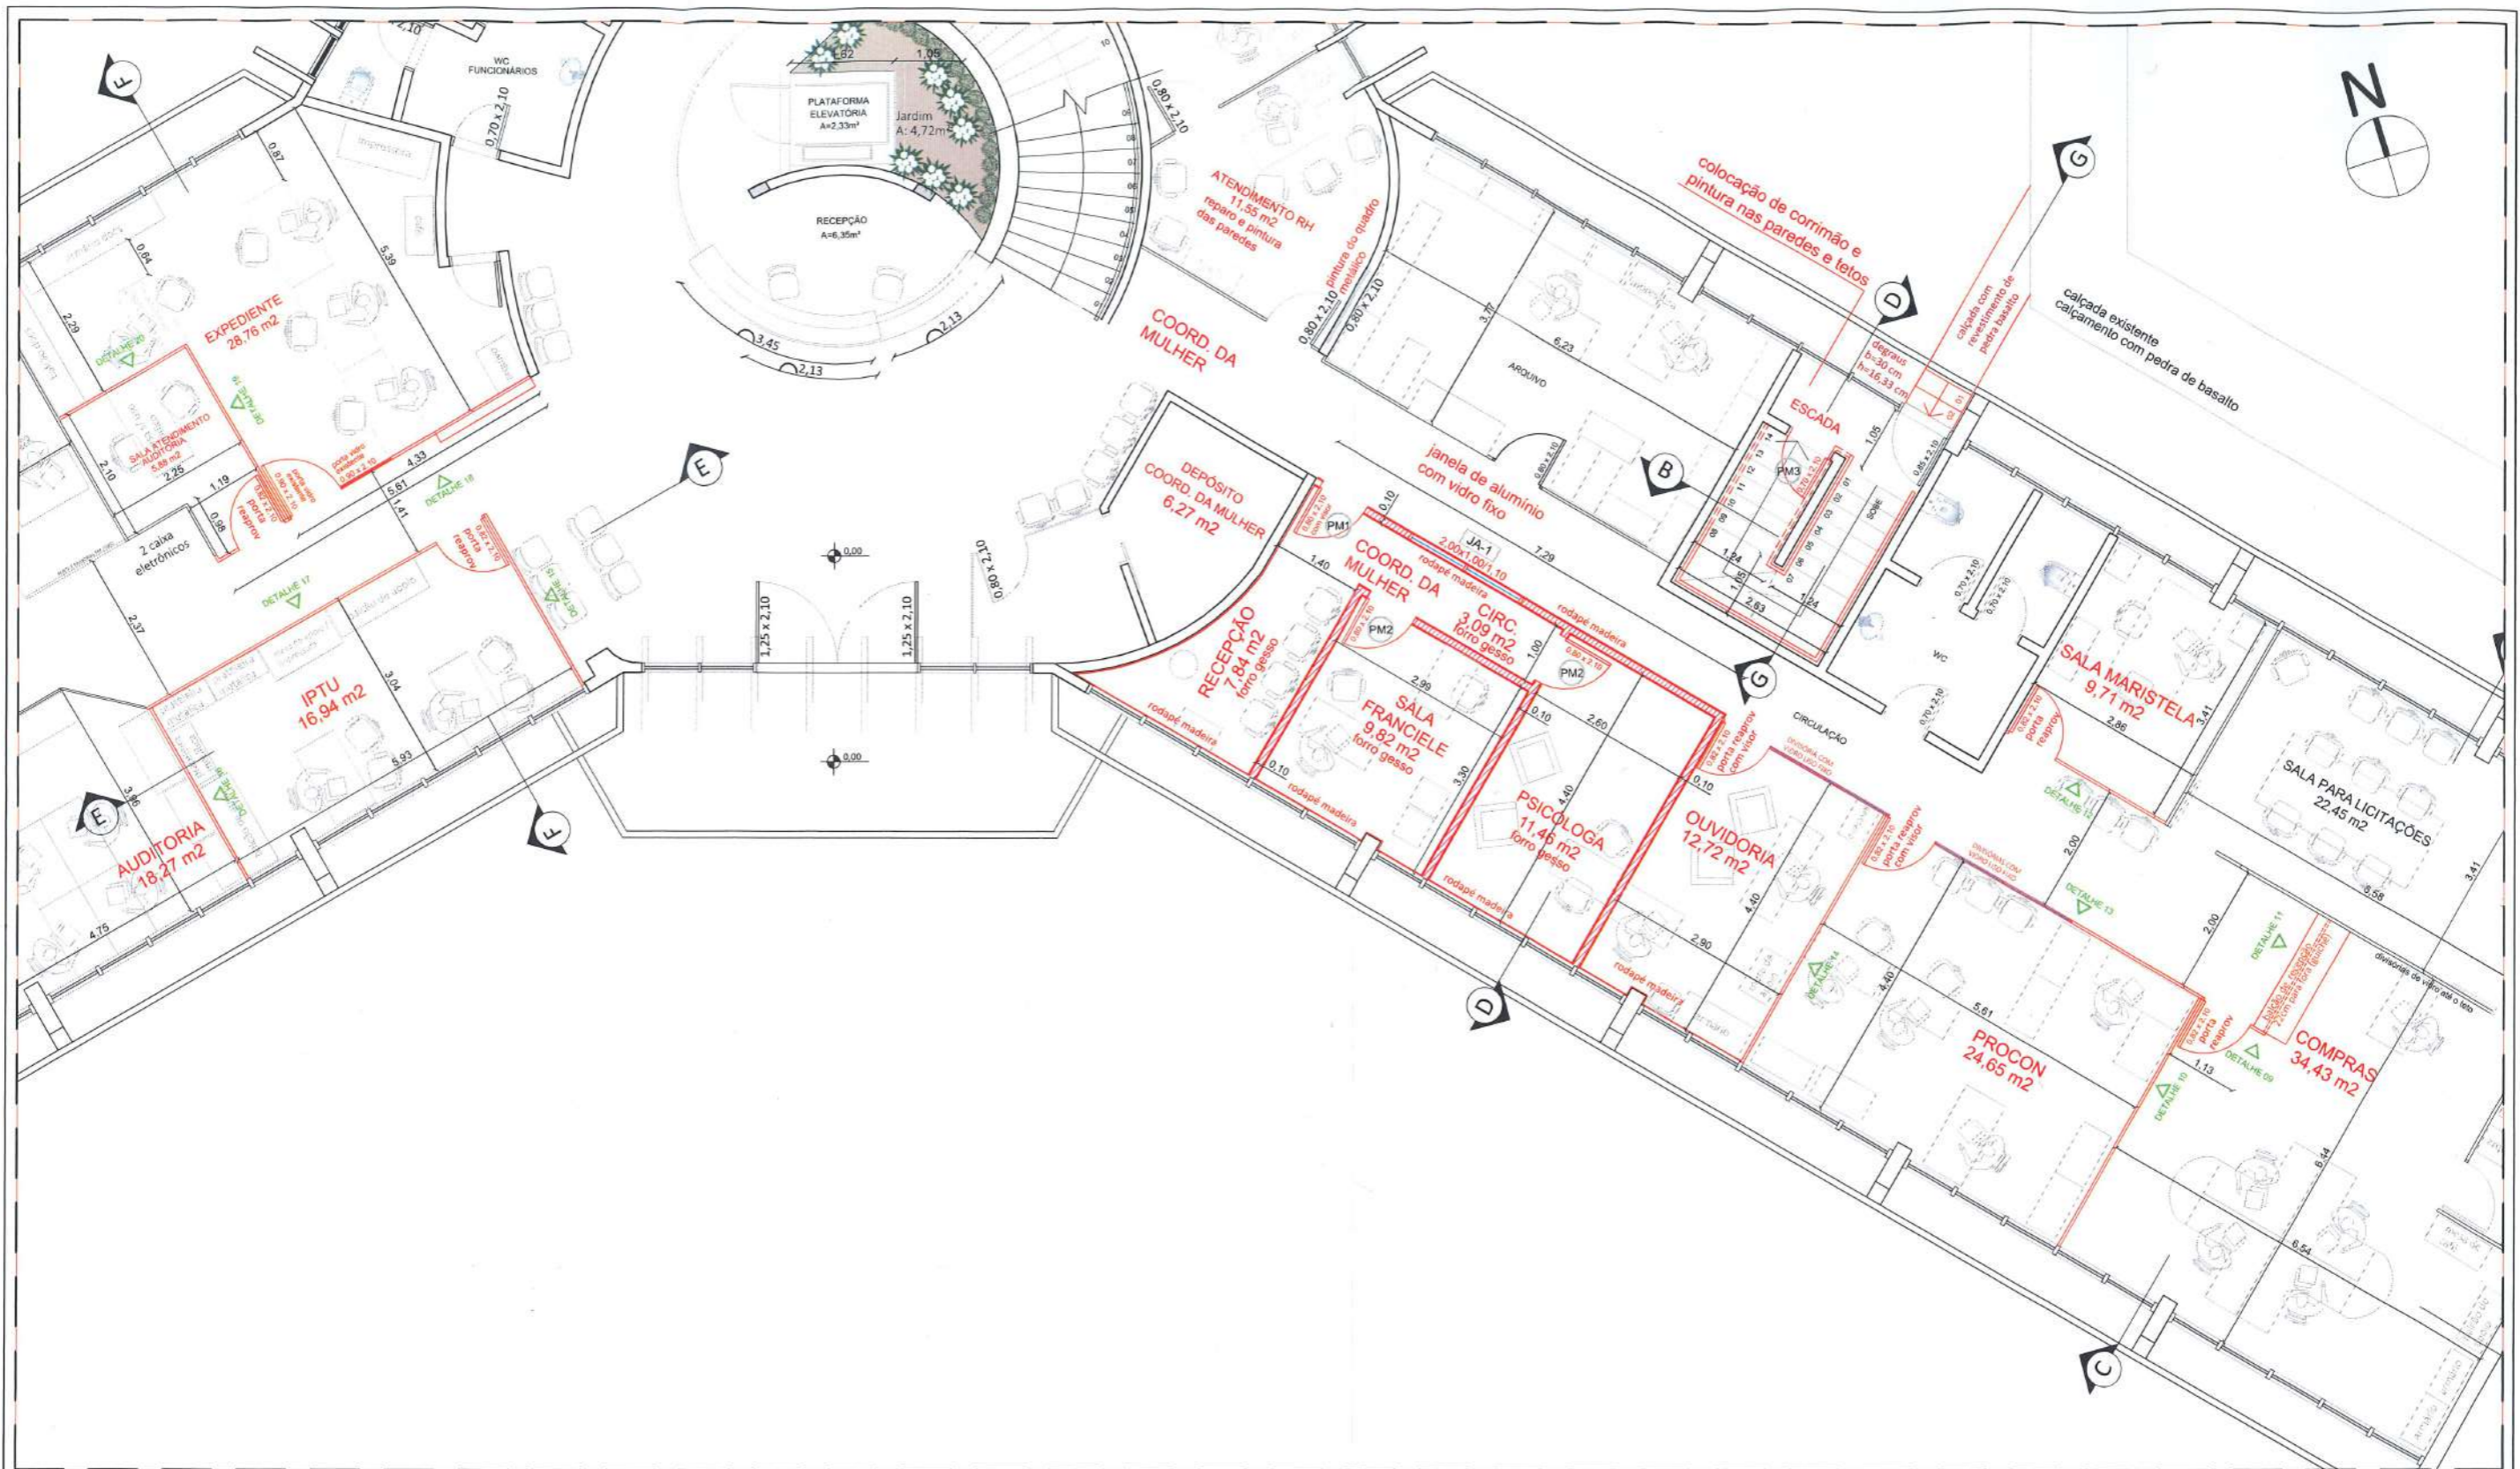

Planta baixa térreo a construir/modificar
esc:1/100

LEGENDA DEMOLIR/CONSTRUIR	
	Existente
	A construir/modificar
	A retirar/reaproveitar
	Parede gesso acartonado com isolamento acústico a construir



SECRETARIA MUNICIPAL
DE URBANISMO E MEIO AMBIENTE

PROJETO: **PROJETO ARQUITETÔNICO**
REFORMA E ADEQUAÇÃO DO LAYOUT DA SEDE DA PREFEITURA

END. EMPREENDIMENTO:
Praça Emancipação, s/n | Bairro Centro | CEP 95170-444 - Farroupilha/RS

CONTRATANTE: PREFEITURA MUNICIPAL DE FARROUPILHA RESPONSÁVEL TÉCNICO: ARQ. LOUISE WINKE CAU A123590-7

DESCRIÇÃO: **PLANTA BAIXA TÉRREO A CONSTRUIR/MODIFICAR**

CONTRATO N°:


ETAPA: **PROJETO** VERSÃO: **001**

DATA: **JANEIRO_2022**

ESCALA: **1/100**

DESENHO: **LIANA**

PRANCHA: **04/17**

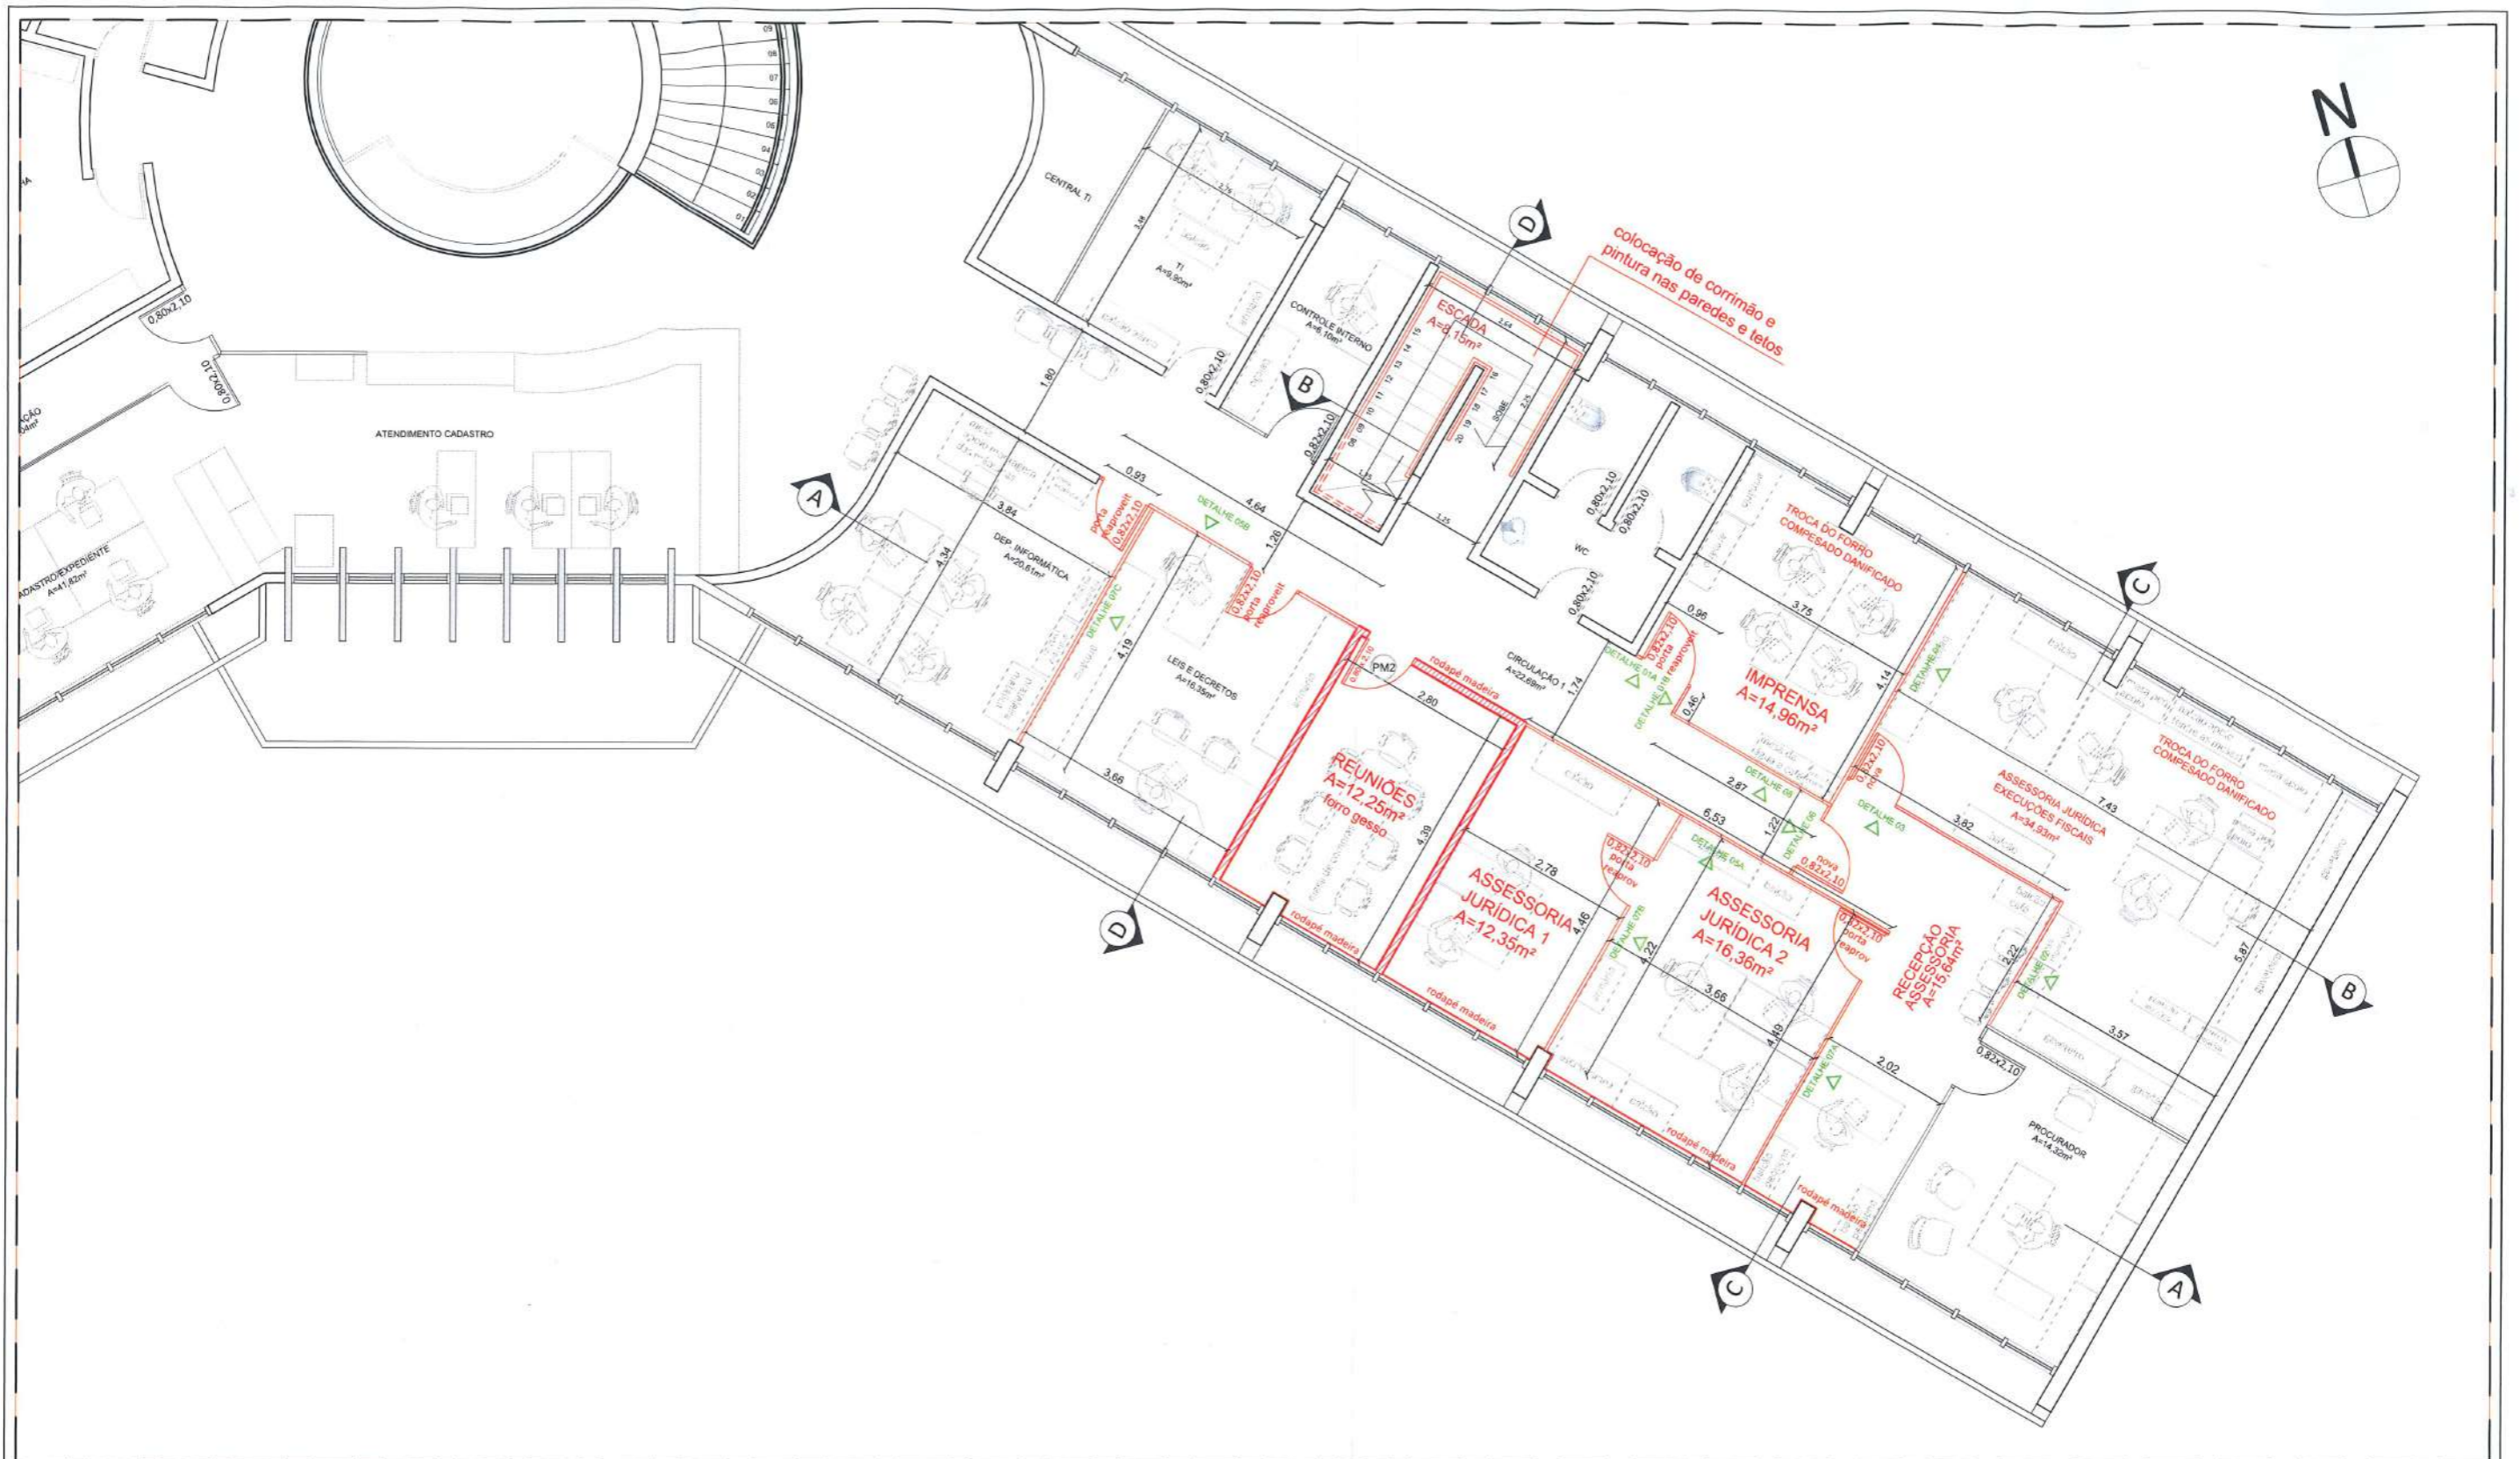

Planta baixa 1º pavimento a construir/modificar
esc:1/100

LEGENDA DEMOLIR/CONSTRUIR	
	Existente
	A construir/modificar
	A retirar/reaproveitar
	Parede gesso acartonado com isolamento acústico a construir



SECRETARIA MUNICIPAL
DE URBANISMO E MEIO AMBIENTE

PROJETO: PROJETO ARQUITETÔNICO
REFORMA E ADEQUAÇÃO DO LAYOUT DA SEDE DA PREFEITURA

END. EMPREENDIMENTO:
Praça Emancipação, s/n | Bairro Centro | CEP 95170-444 - Farroupilha/RS

CONTRATANTE: PREFEITURA MUNICIPAL DE FARROUPILHA RESPONSÁVEL TÉCNICO: ARQ. LOUISE WINKE CAU A123590-7

DESCRIÇÃO: PLANTA BAIXA 1º PAV A CONSTRUIR/MODIFICAR

CONTRATO N°:

ETAPA: PROJETO VERSÃO: 001


DATA: JANEIRO_2022

ESCALA: 1/100


DESENHO: LIANA

PRANCHA: 05/17

PISO BLOCO INTERTRAVADO DE CONCRETO

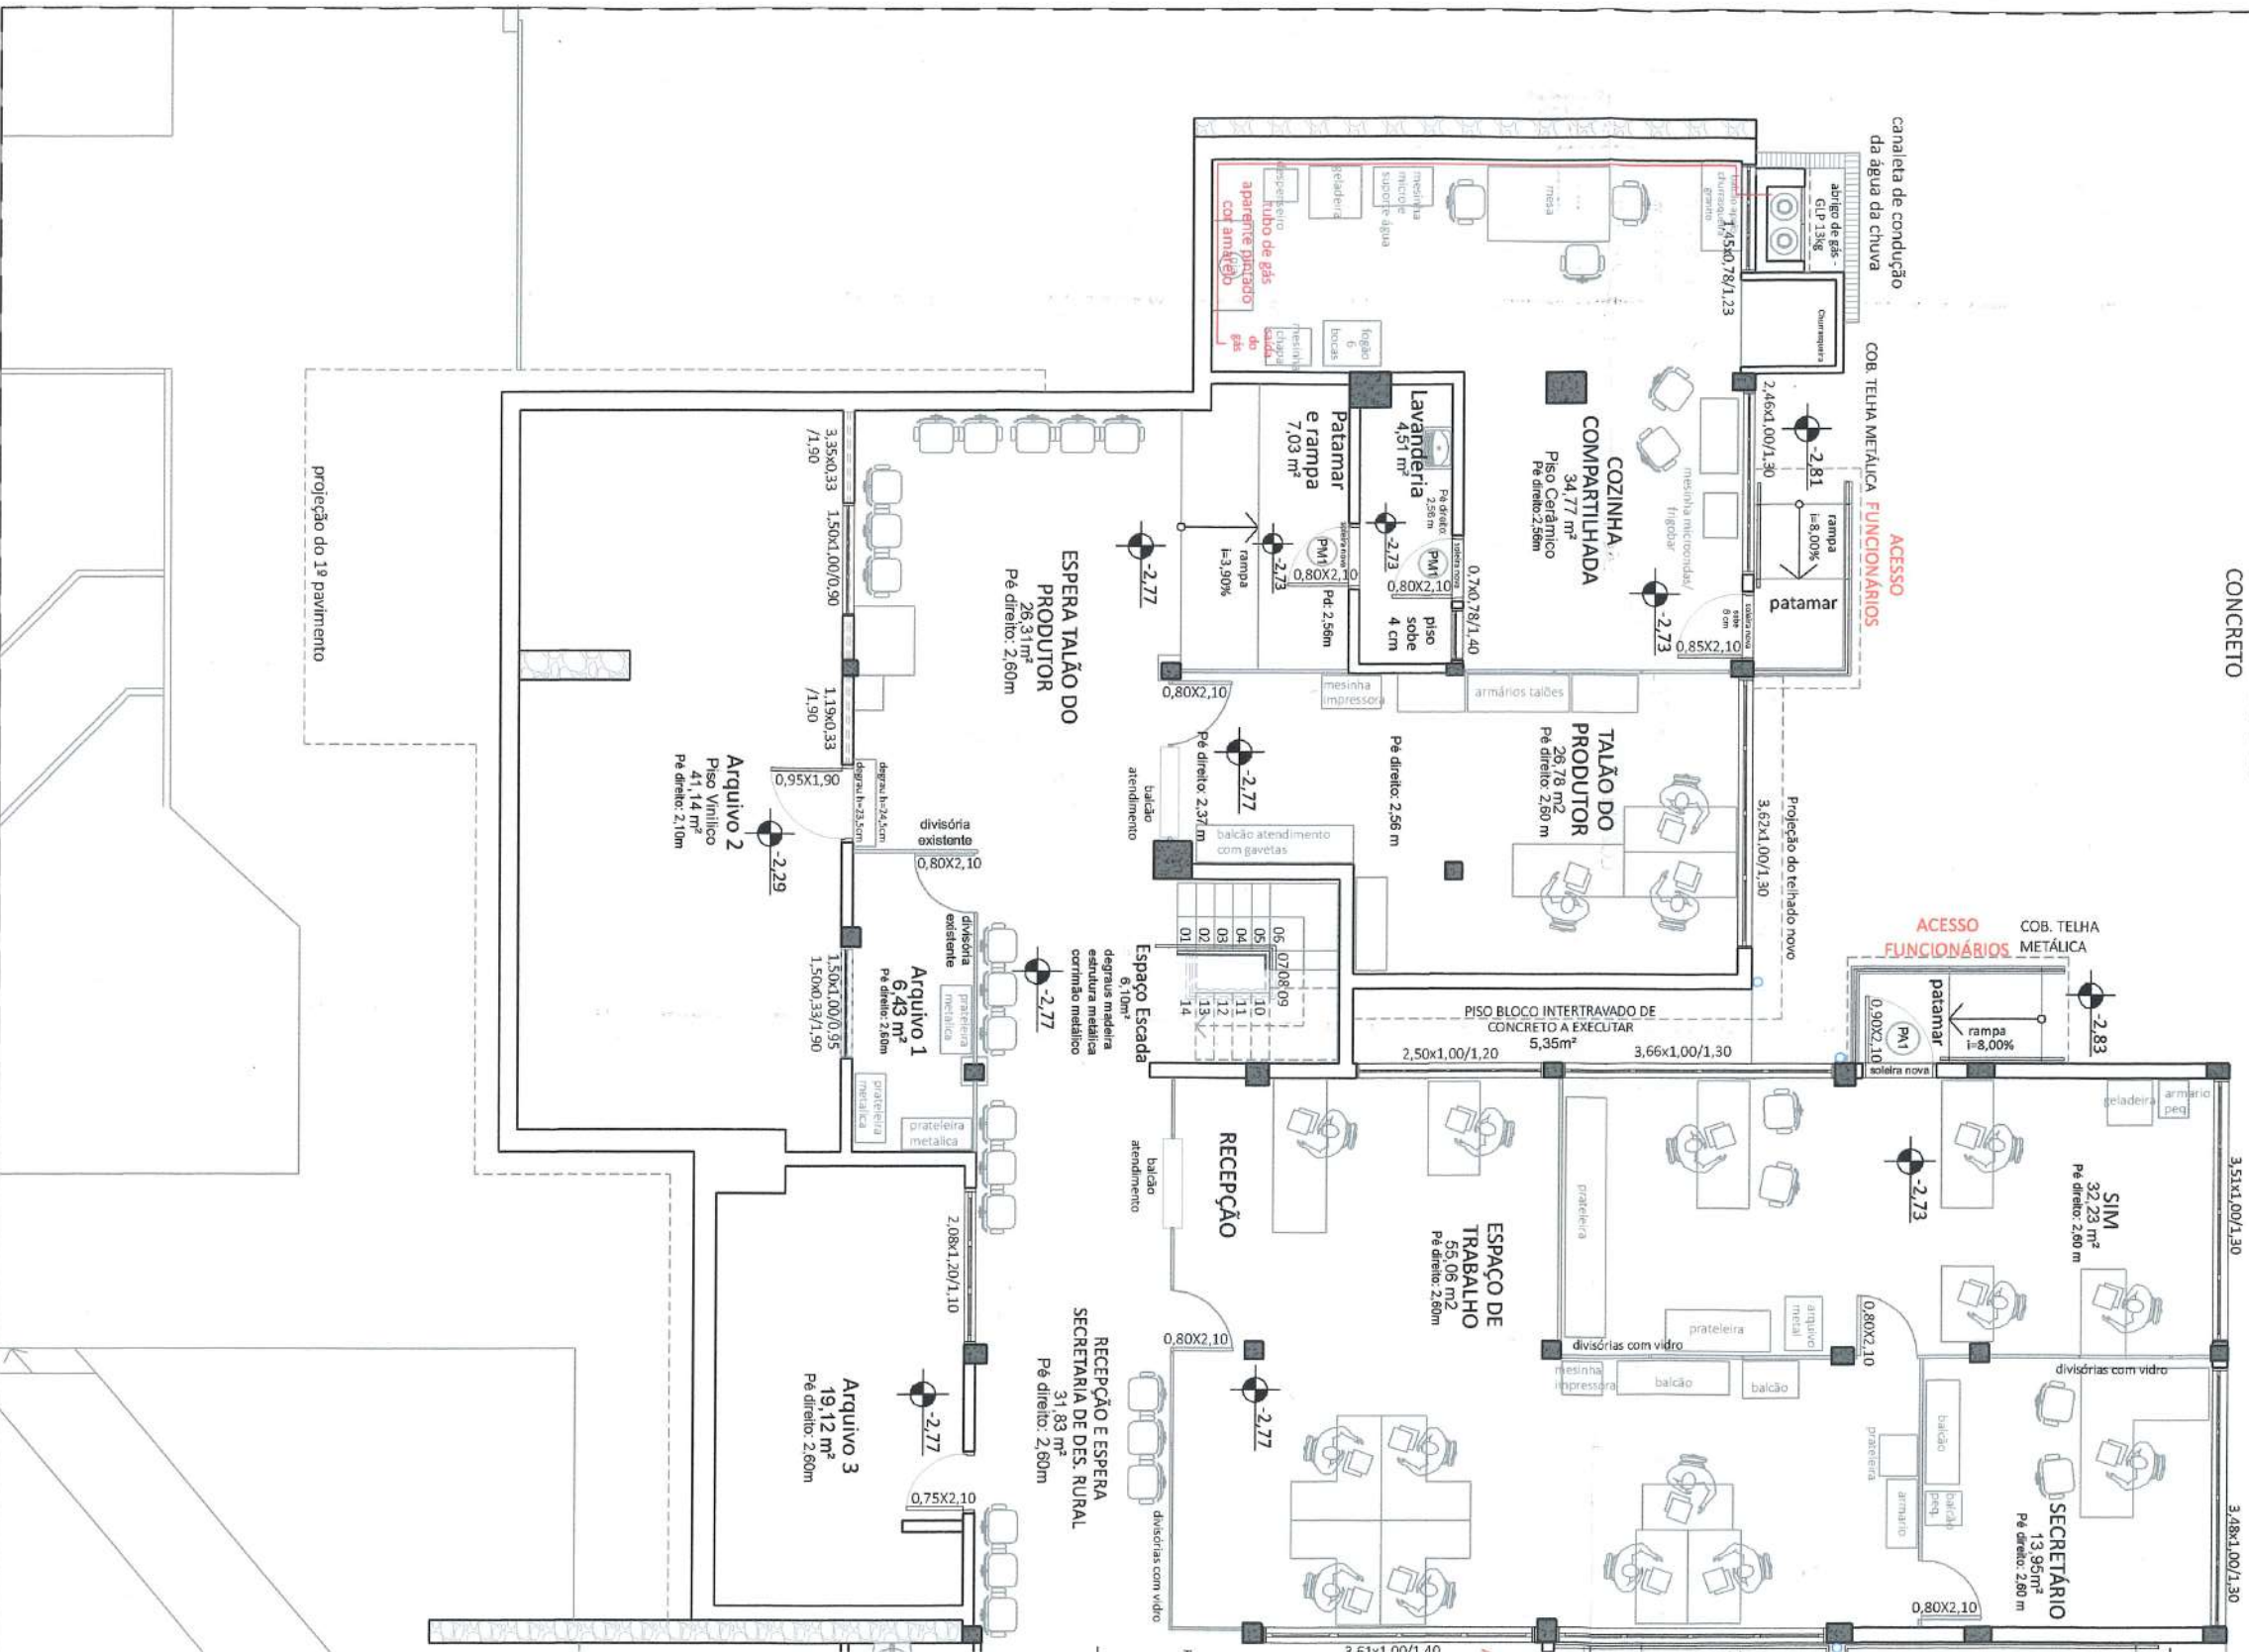

Planta Baixa Térreo - Layout
esc:1/100

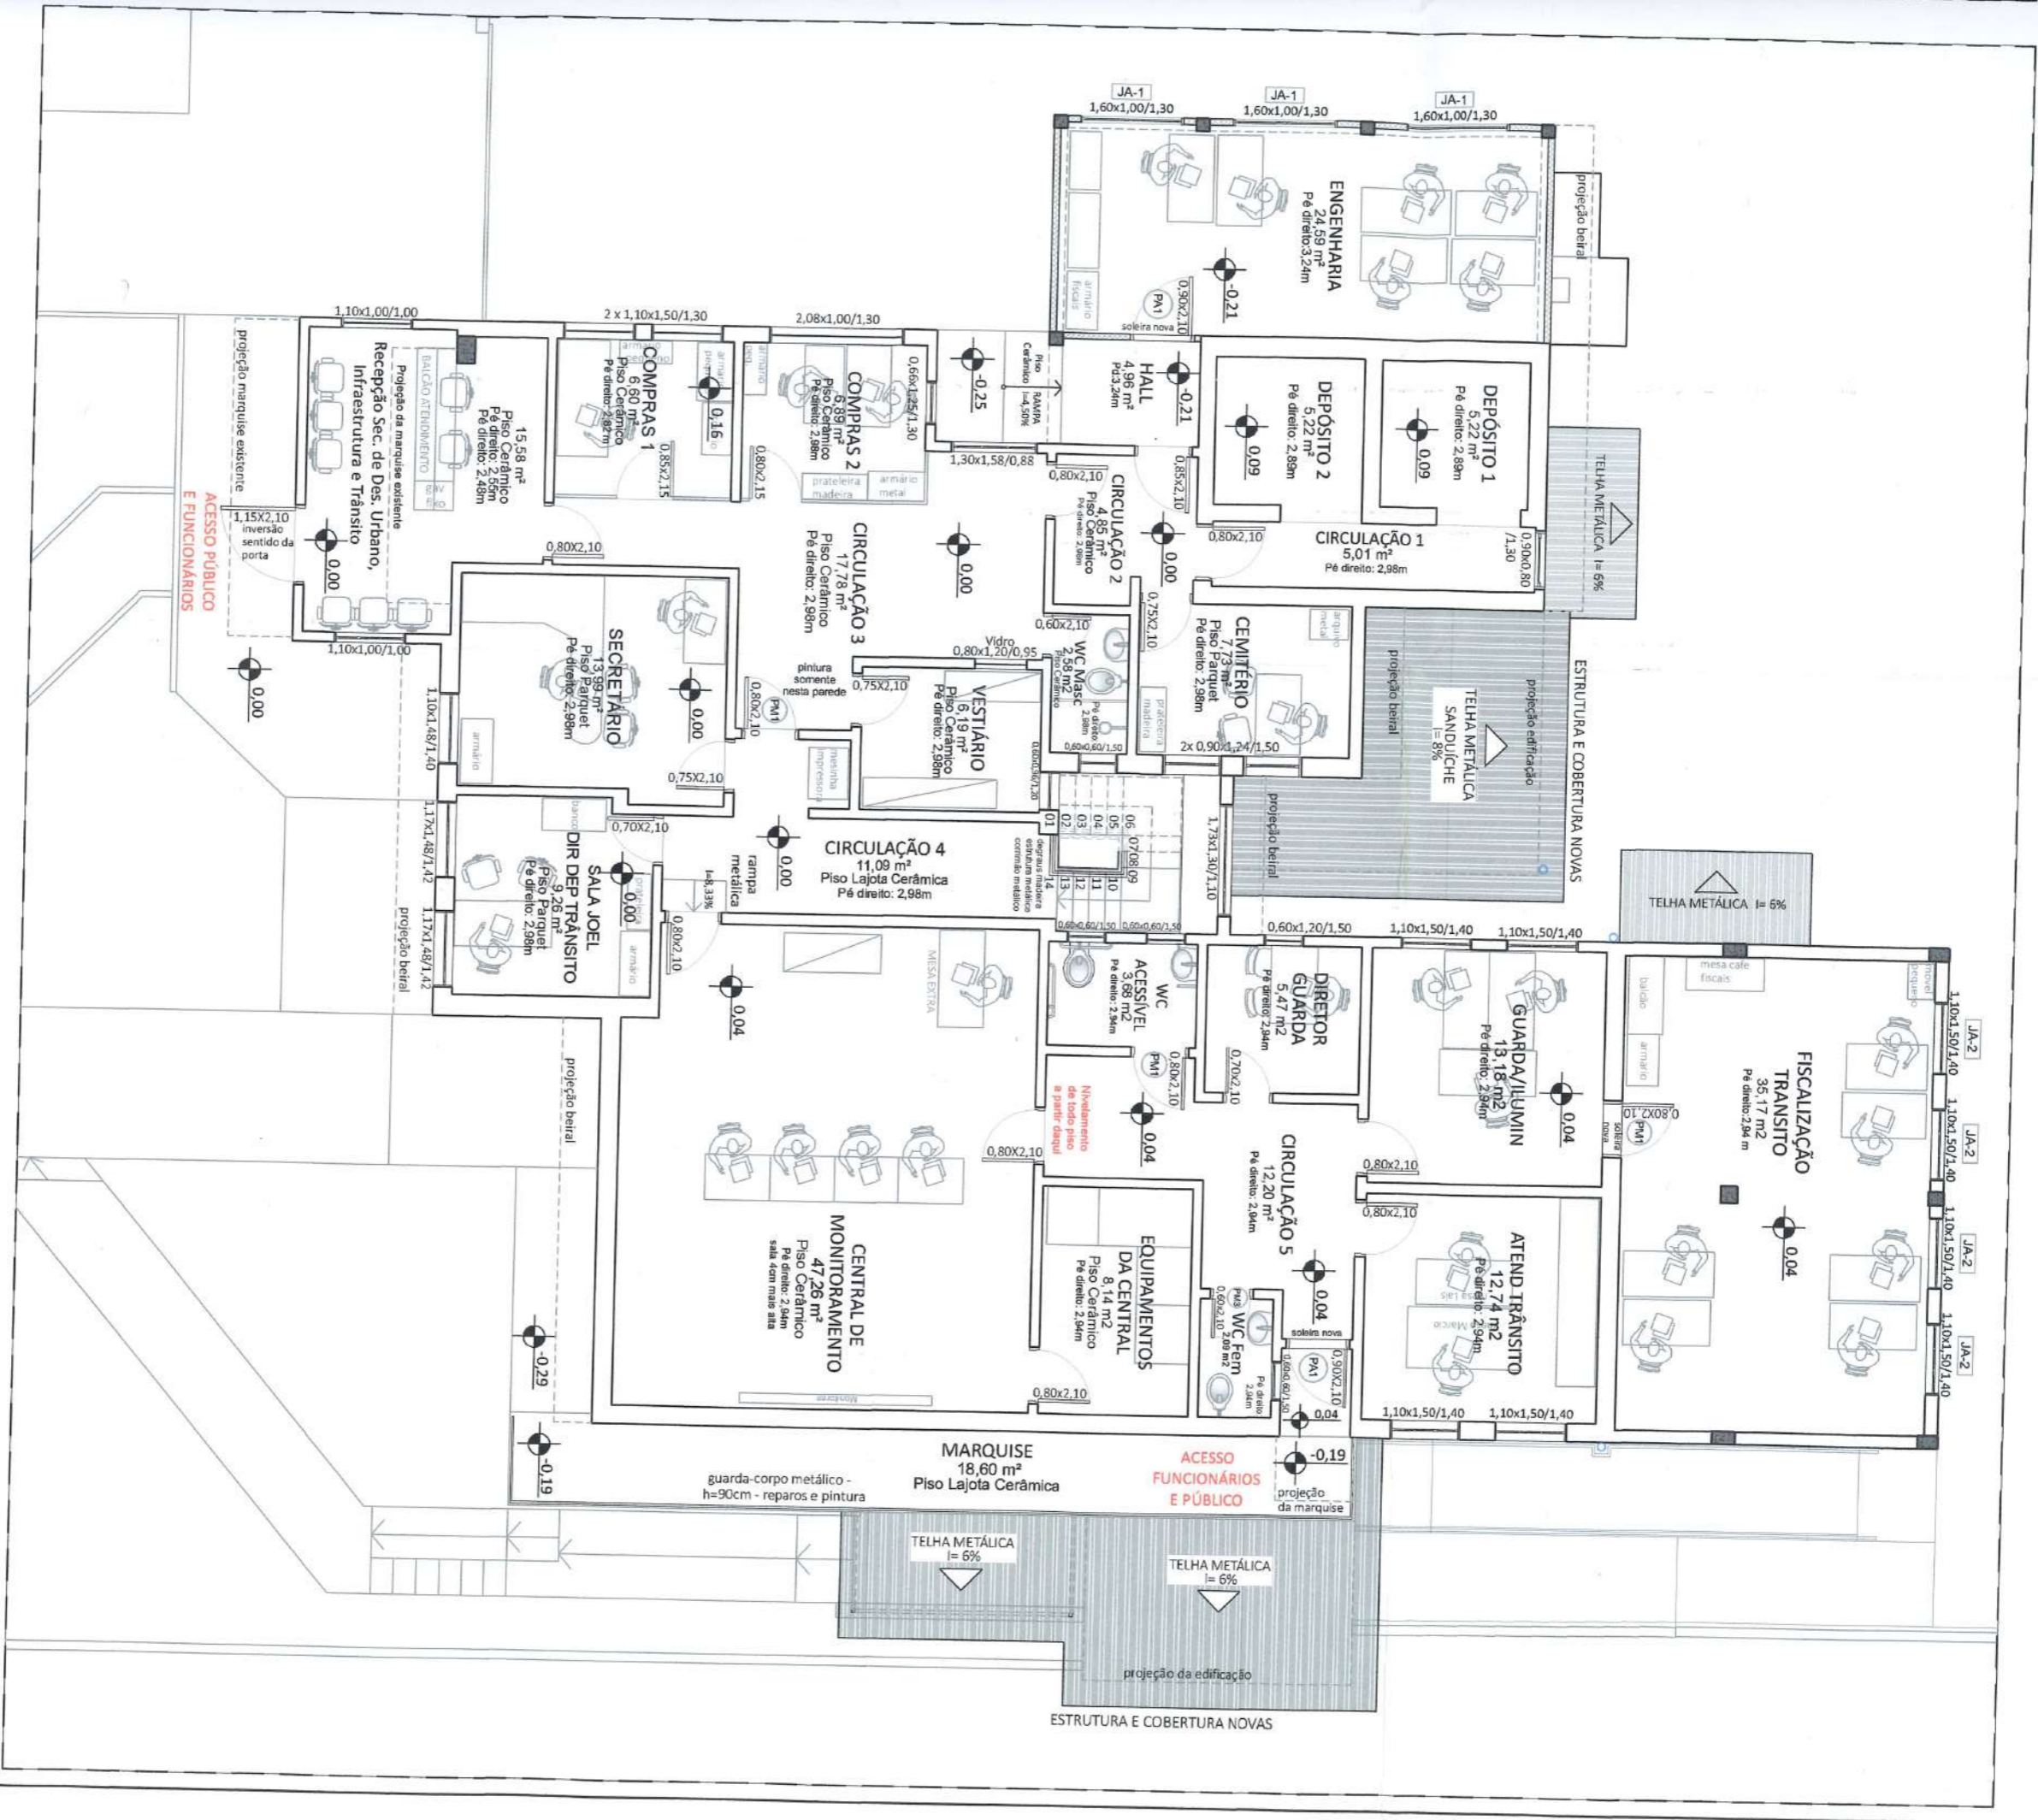

Planta Baixa 1º Pavimento - Layout
esc:1/100

PROJETO ARQUITETÔNICO

AMPLIAÇÃO E REFORMA DAS NOVAS INSTALAÇÕES DA SEC. DE DES. URBANO, INFRAESTRUTURA E TRÂNSITO E SEC. DE DES. RURAL.

BND EMPREENDIMENTO:
Rua Angelo Bartelle, nº 91 - Farrourilha/RS
CONTRATANTE:

RESPONSÁVEL TÉCNICO:


CONTRATO Nº:

ETAPA: VERSÃO:
PROJETO 001

DATA: SETEMBRO_2021


ESCALA: 1/100

DESENHO: EDUARDA
PRONCHA: 09/18

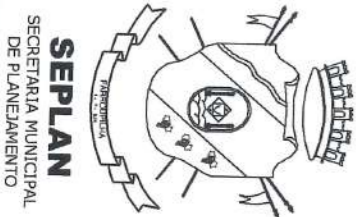

SEPLAN
SECRETARIA MUNICIPAL
DE PLANEJAMENTO


PREFEITURA MUNICIPAL DE FARROURILHA
ARQ. LOUISE WINKE CAU A123590-7
DESCRIÇÃO: PLANTA BAIXA TÉRREO E 1º PAVIMENTO - LAYOUT

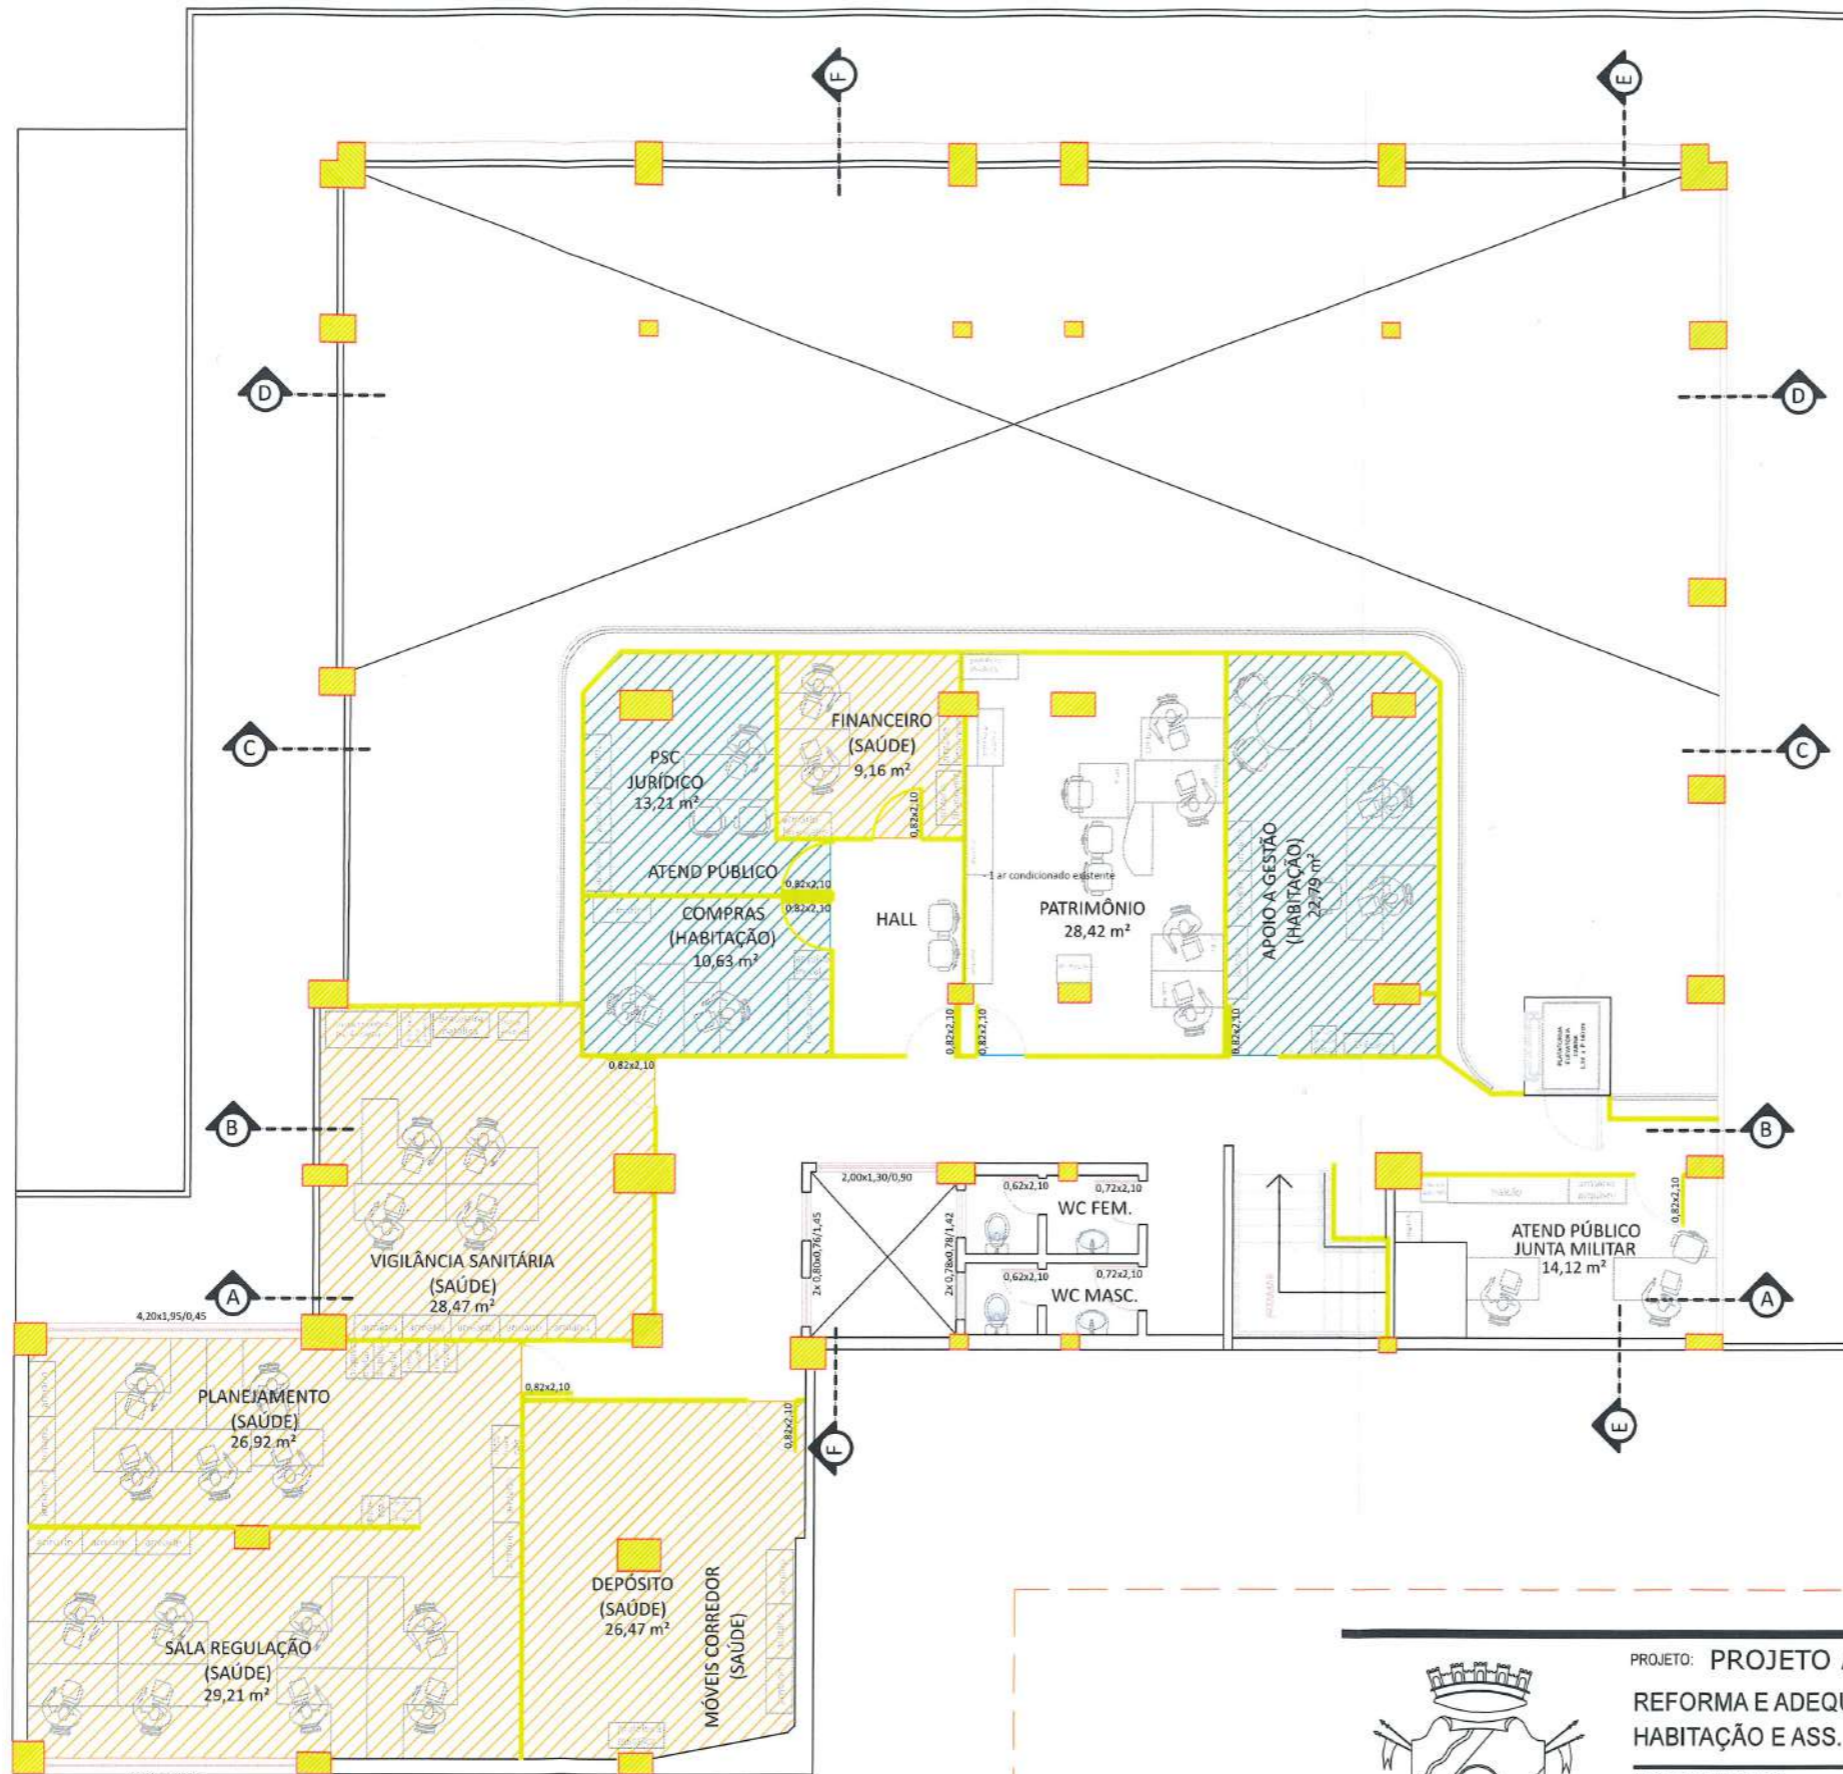

LEGENDA SECRETARIAS

- Sec. Habitação e Ass. Social
- Sec. Des. Econômico, Turismo e Inovação
- Sec. Saúde

Planta Baixa 1º Pavimento - Layout
esc:1/125

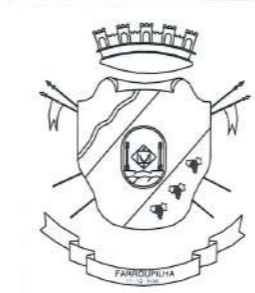

SECRETARIA MUNICIPAL DE URBANISMO E MEIO AMBIENTE

PROJETO: PROJETO ARQUITETÔNICO
REFORMA E ADEQUAÇÃO DAS NOVAS INSTALAÇÕES DAS SEC. DE HABITAÇÃO E ASS. SOCIAL, DES. ECONÔMICO E SAÚDE

END_EMPRENDIMENTO:
Rua Tiradentes, nº 411, esq. Rua 14 de Julho - Centro - Farroupilha/RS

CONTRATANTE: _____ RESPONSÁVEL TÉCNICO: _____

PREFEITURA MUNICIPAL DE FARROUPILHA

ARQ. LOUISE WINKE CAU A123590-7

DESCRIÇÃO: PLANTA BAIXA 1º PAVIMENTO - LAYOUT - ATUALIZAÇÃO

CONTRATO Nº: _____


ETAPA: _____ VERSÃO: 001

DATA: NOVEMBRO_2021

ESCALA: 1/125

DESENHO: EDUARDA

PRANCHA: 05/22

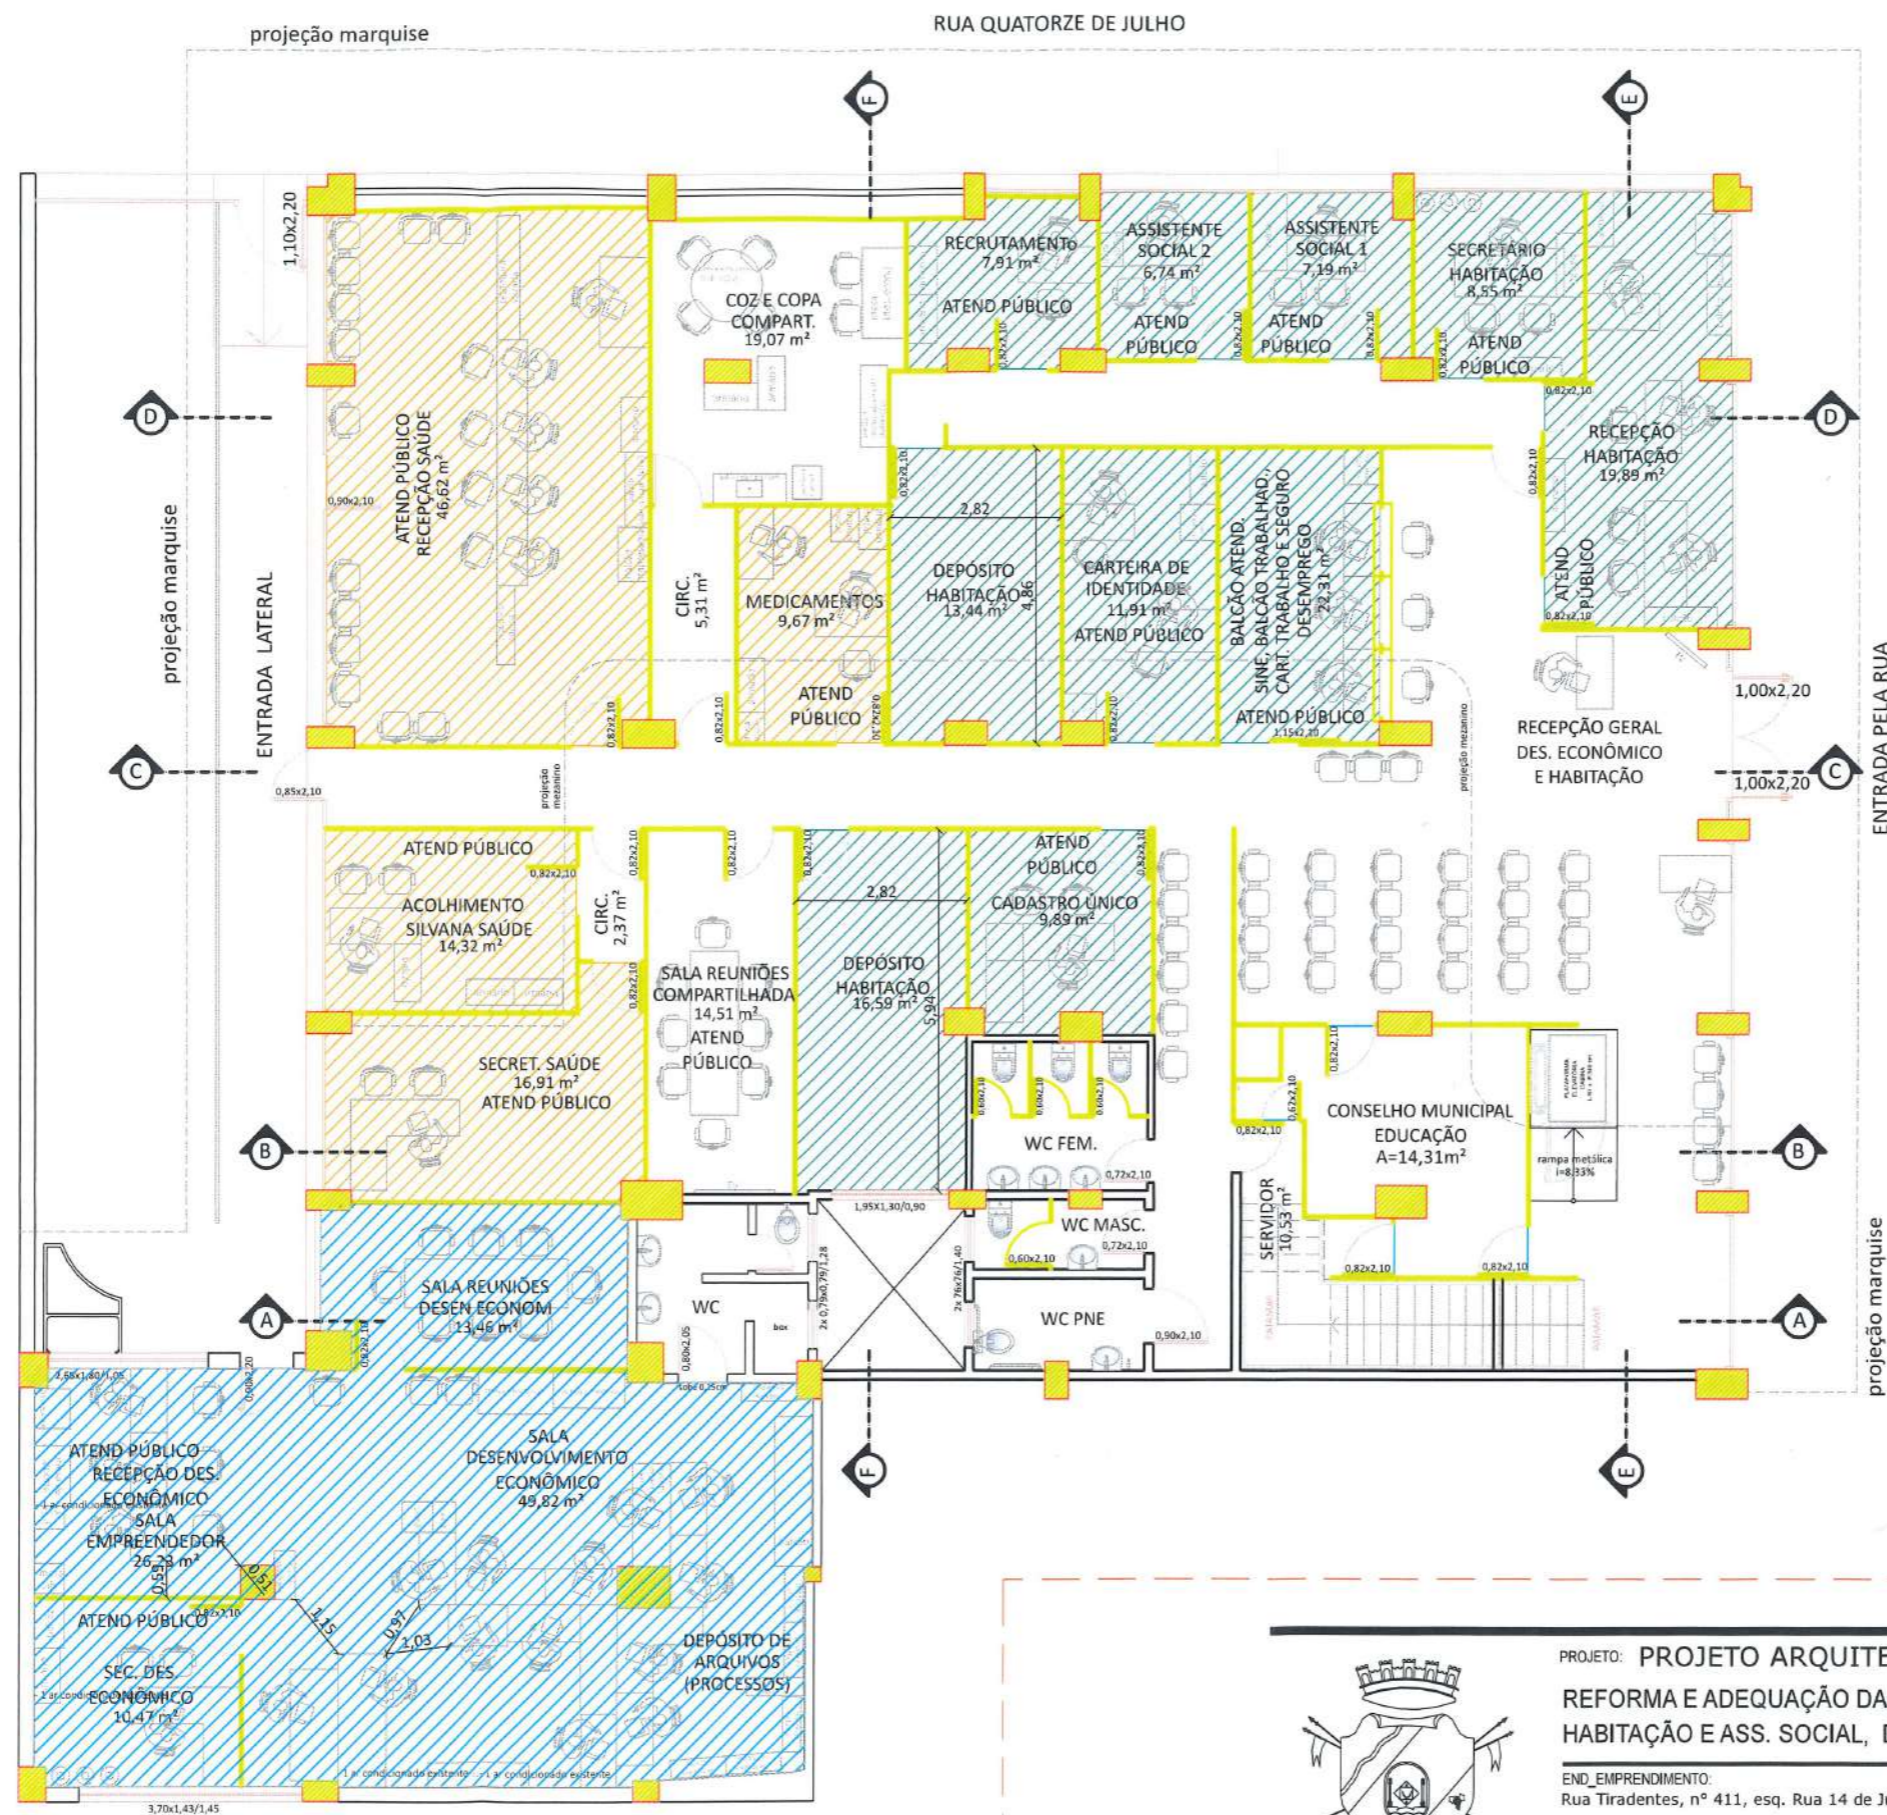

LEGENDA SECRETARIAS

- Sec. Habitação e Ass. Social
- Sec. Des. Econômico, Turismo e Inovação
- Sec. Saúde

Planta Baixa Térreo - Layout
esc:1/125



SECRETARIA MUNICIPAL DE URBANISMO E MEIO AMBIENTE

PROJETO: PROJETO ARQUITETÔNICO
REFORMA E ADEQUAÇÃO DAS NOVAS INSTALAÇÕES DAS SEC. DE HABITAÇÃO E ASS. SOCIAL, DES. ECONÔMICO E SAÚDE

END. EMPREENDIMENTO:
Rua Tiradentes, nº 411, esq. Rua 14 de Julho - Centro - Farroupilha/RS

CONTRATANTE: _____ RESPONSÁVEL TÉCNICO: _____

PREFEITURA MUNICIPAL DE FARROUPILHA

ARQ. LOUISE WINKE CAU A123590-7

DESCRIÇÃO: PLANTA BAIXA TÉRREO - LAYOUT - ATUALIZAÇÃO

CONTRATO Nº: _____


ETAPA: _____ VERSÃO: 001

DATA: NOVEMBRO_2021


ESCALA: 1/125

DESENHO: EDUARDA

PRANCHA: 04/22

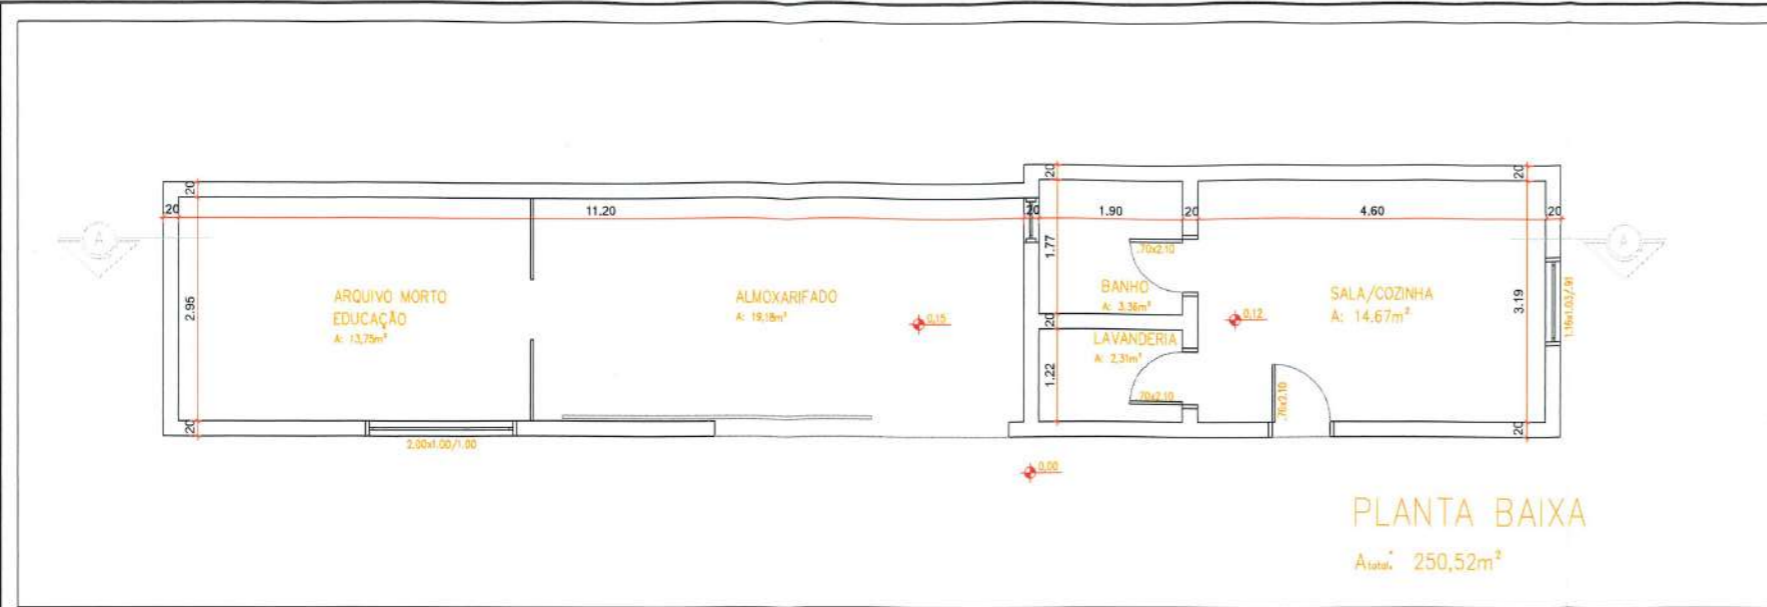

⊕ N Planta Baixa Térreo - Layout
esc:1/100

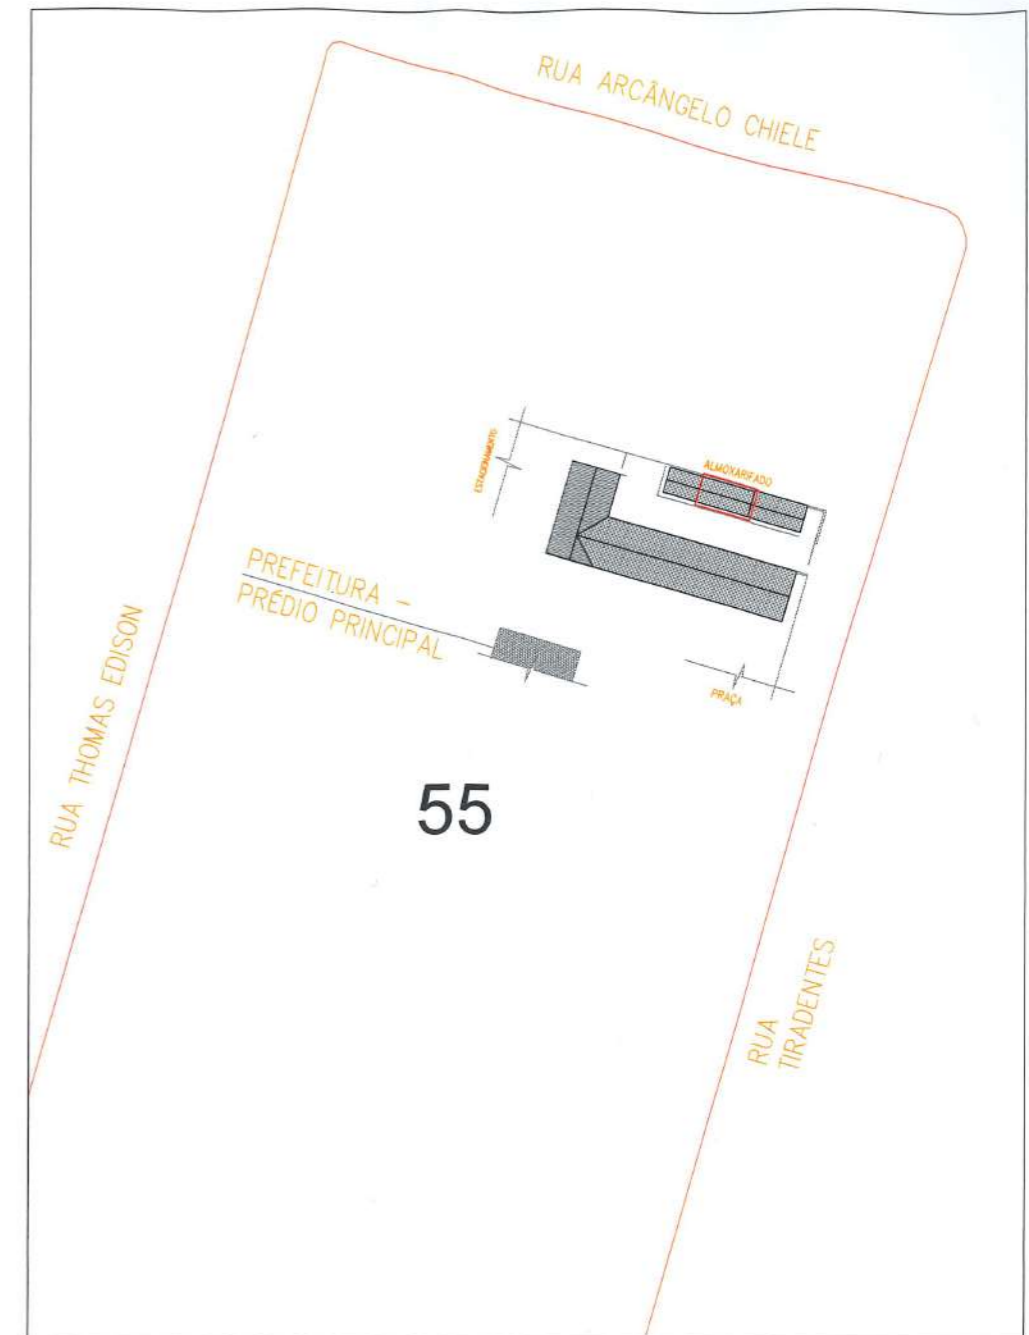

⊕ N Localização Almoarifado
esc:1/250



SECRETARIA MUNICIPAL
DE URBANISMO E MEIO AMBIENTE

PROJETO: PROJETO ARQUITETÔNICO
REFORMA E ADEQUAÇÃO DAS NOVAS INSTALAÇÕES DAS SEC. DE
HABITAÇÃO E ASS. SOCIAL, DES. ECONÔMICO E SAÚDE

END_EMPRENCIMENTO:
Rua Tiradentes, nº 411, esq. Rua 14 de Julho - Centro - Farroupilha/RS

CONTRATANTE: _____ RESPONSÁVEL TÉCNICO: _____

DESCRIÇÃO:
PLANTA BAIXA 1º PAVIMENTO - ALMOXARIFADO

CONTRATO N°:

ETAPA: _____ VERSÃO: _____
PROJETO 001

DATA:
JULHO_2022


ESCALA:
INDICADA

DESENHO:

PRANCHA:
01/01

RUA 13 DE MAIO



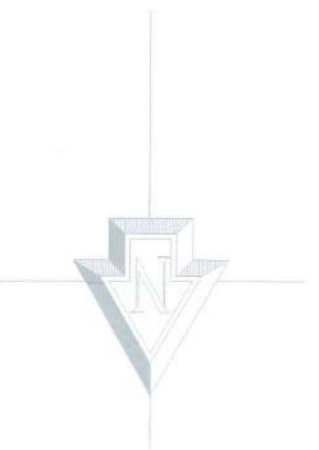


RUA 14 DE JULHO

Acesso Principal

Passeio Público

LEGENDA SECRETARIAS

- Sec. Habitação e Ass. Social
- Sec. Des. Econômico, Turismo e Inovação
- Sec. Saúde
- Sec. Datas
- Sec. Agricultura
- Sec. Gestão
- Sec. Educação

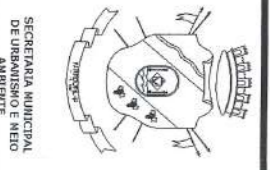

SECRETARIA MUNICIPAL DE URBANISMO E MEIO AMBIENTE

PROJETO ARQUITETÔNICO - CEAC

PROJETO: PLANTA BAIXA TÊRREO - CENTRO DE ATENDIMENTO AO CIDADÃO

DATA: JULHO, 2022

INDICADA

01/01