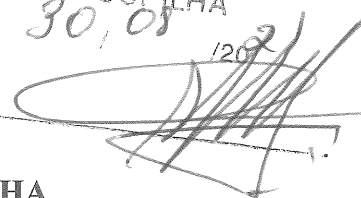


CÂMARA DE VEREADORES DE  
FARROUPILHA  
Rec. em 30, 08 /2021  
Horário: 

ESTADO DO RIO GRANDE DO SUL  
PREFEITURA DO MUNICÍPIO DE FARROUPILHA

Of. n.º 129/2021 - SEGDH

Farroupilha, 30 de agosto de 2021.

Exmo. Senhor  
Tadeu Salib dos Santos  
Presidente da Câmara Municipal de Vereadores  
Farroupilha/RS

Assunto: Resposta ao Pedido de Informação nº 45/2021

Senhor Presidente:


Honra-nos cumprimentar Vossa Excelência na oportunidade em que respondendo ao ofício nº 376/2021, que trata do Pedido de Informação nº 45/2021, de iniciativa do Vereador Gilberto do Amarante e Tiago Brunet, ambos da Bancada da PDT, segue o retorno em anexo, através do Ofício nº 101/2021/SEPLAN e Projetos de Iluminação da 7ª e 8ª etapas da pista de caminhada.

Atenciosamente,

  
FABIANO FELTRIN

Prefeito Municipal

Rafael Gustavo Portolan Colloda  
Secretário Municipal de Gestão e Desenvolvimento Humano

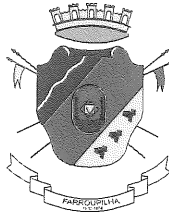

MUNICÍPIO FARROUPILHA  
SECRETARIA MUNICIPAL DE PLANEJAMENTO

OFÍCIO Nº 101/2021/SEPLAN

Farroupilha, 20 de agosto de 2021.

A Sua Excelência o Senhor  
Rafael Gustavo Portolan Colloda  
Secretário de Gestão e Desenvolvimento Humano  
Município de Farroupilha  
Praça da Emancipação, Centro, Farroupilha/RS

**Assunto: Resposta ao pedido de informação nº 45/2021 da Câmara de Vereadores de Farroupilha.**

Senhor Secretário,

1. Em resposta ao pedido de informação nº 45/2021, de 16 de agosto de 2021, referente a solicitação de informação sobre a previsão de colocação de braços metálicos e sua infraestrutura para iluminação da Pista de Caminhada de Caravaggio, no trecho que compreende o Seminário Apostólico até o IFRS, informa-se que as obras estão em andamento, através de licitação Tomada de Preços nº08/2021 e contrato público nº155/2021, com ordem de início expedida no dia 17 de junho de 2021, disponível no portal da transparência para consulta. O cronograma inicial da obra é de 03 meses. Em anexo a este documento, encaminha-se cópia do projeto elétrico do trecho mencionado.
2. No mais, nos colocamos à disposição para auxiliar, dentro da nossa esfera de competência, no que for necessário.


Atenciosamente,

Cristiane Girelli Chiele  
Secretária Municipal de Planejamento

REDIGIDO POR RAQUEL FERRER DE MELLO EM 20/08/2021

SECRETARIA MUNICIPAL DE PLANEJAMENTO


Centro Administrativo Prefeito Avelino Maggioni, Praça da Emancipação, s/n – Bairro Centro – Farroupilha – RS  
CEP: 95180-000 – Fones: (54) 3261 6980 / 32616981 – E-mail: cadastro@farroupilha.rs.gov.br - Home Page:  
[www.farroupilha.rs.gov.br](http://www.farroupilha.rs.gov.br)

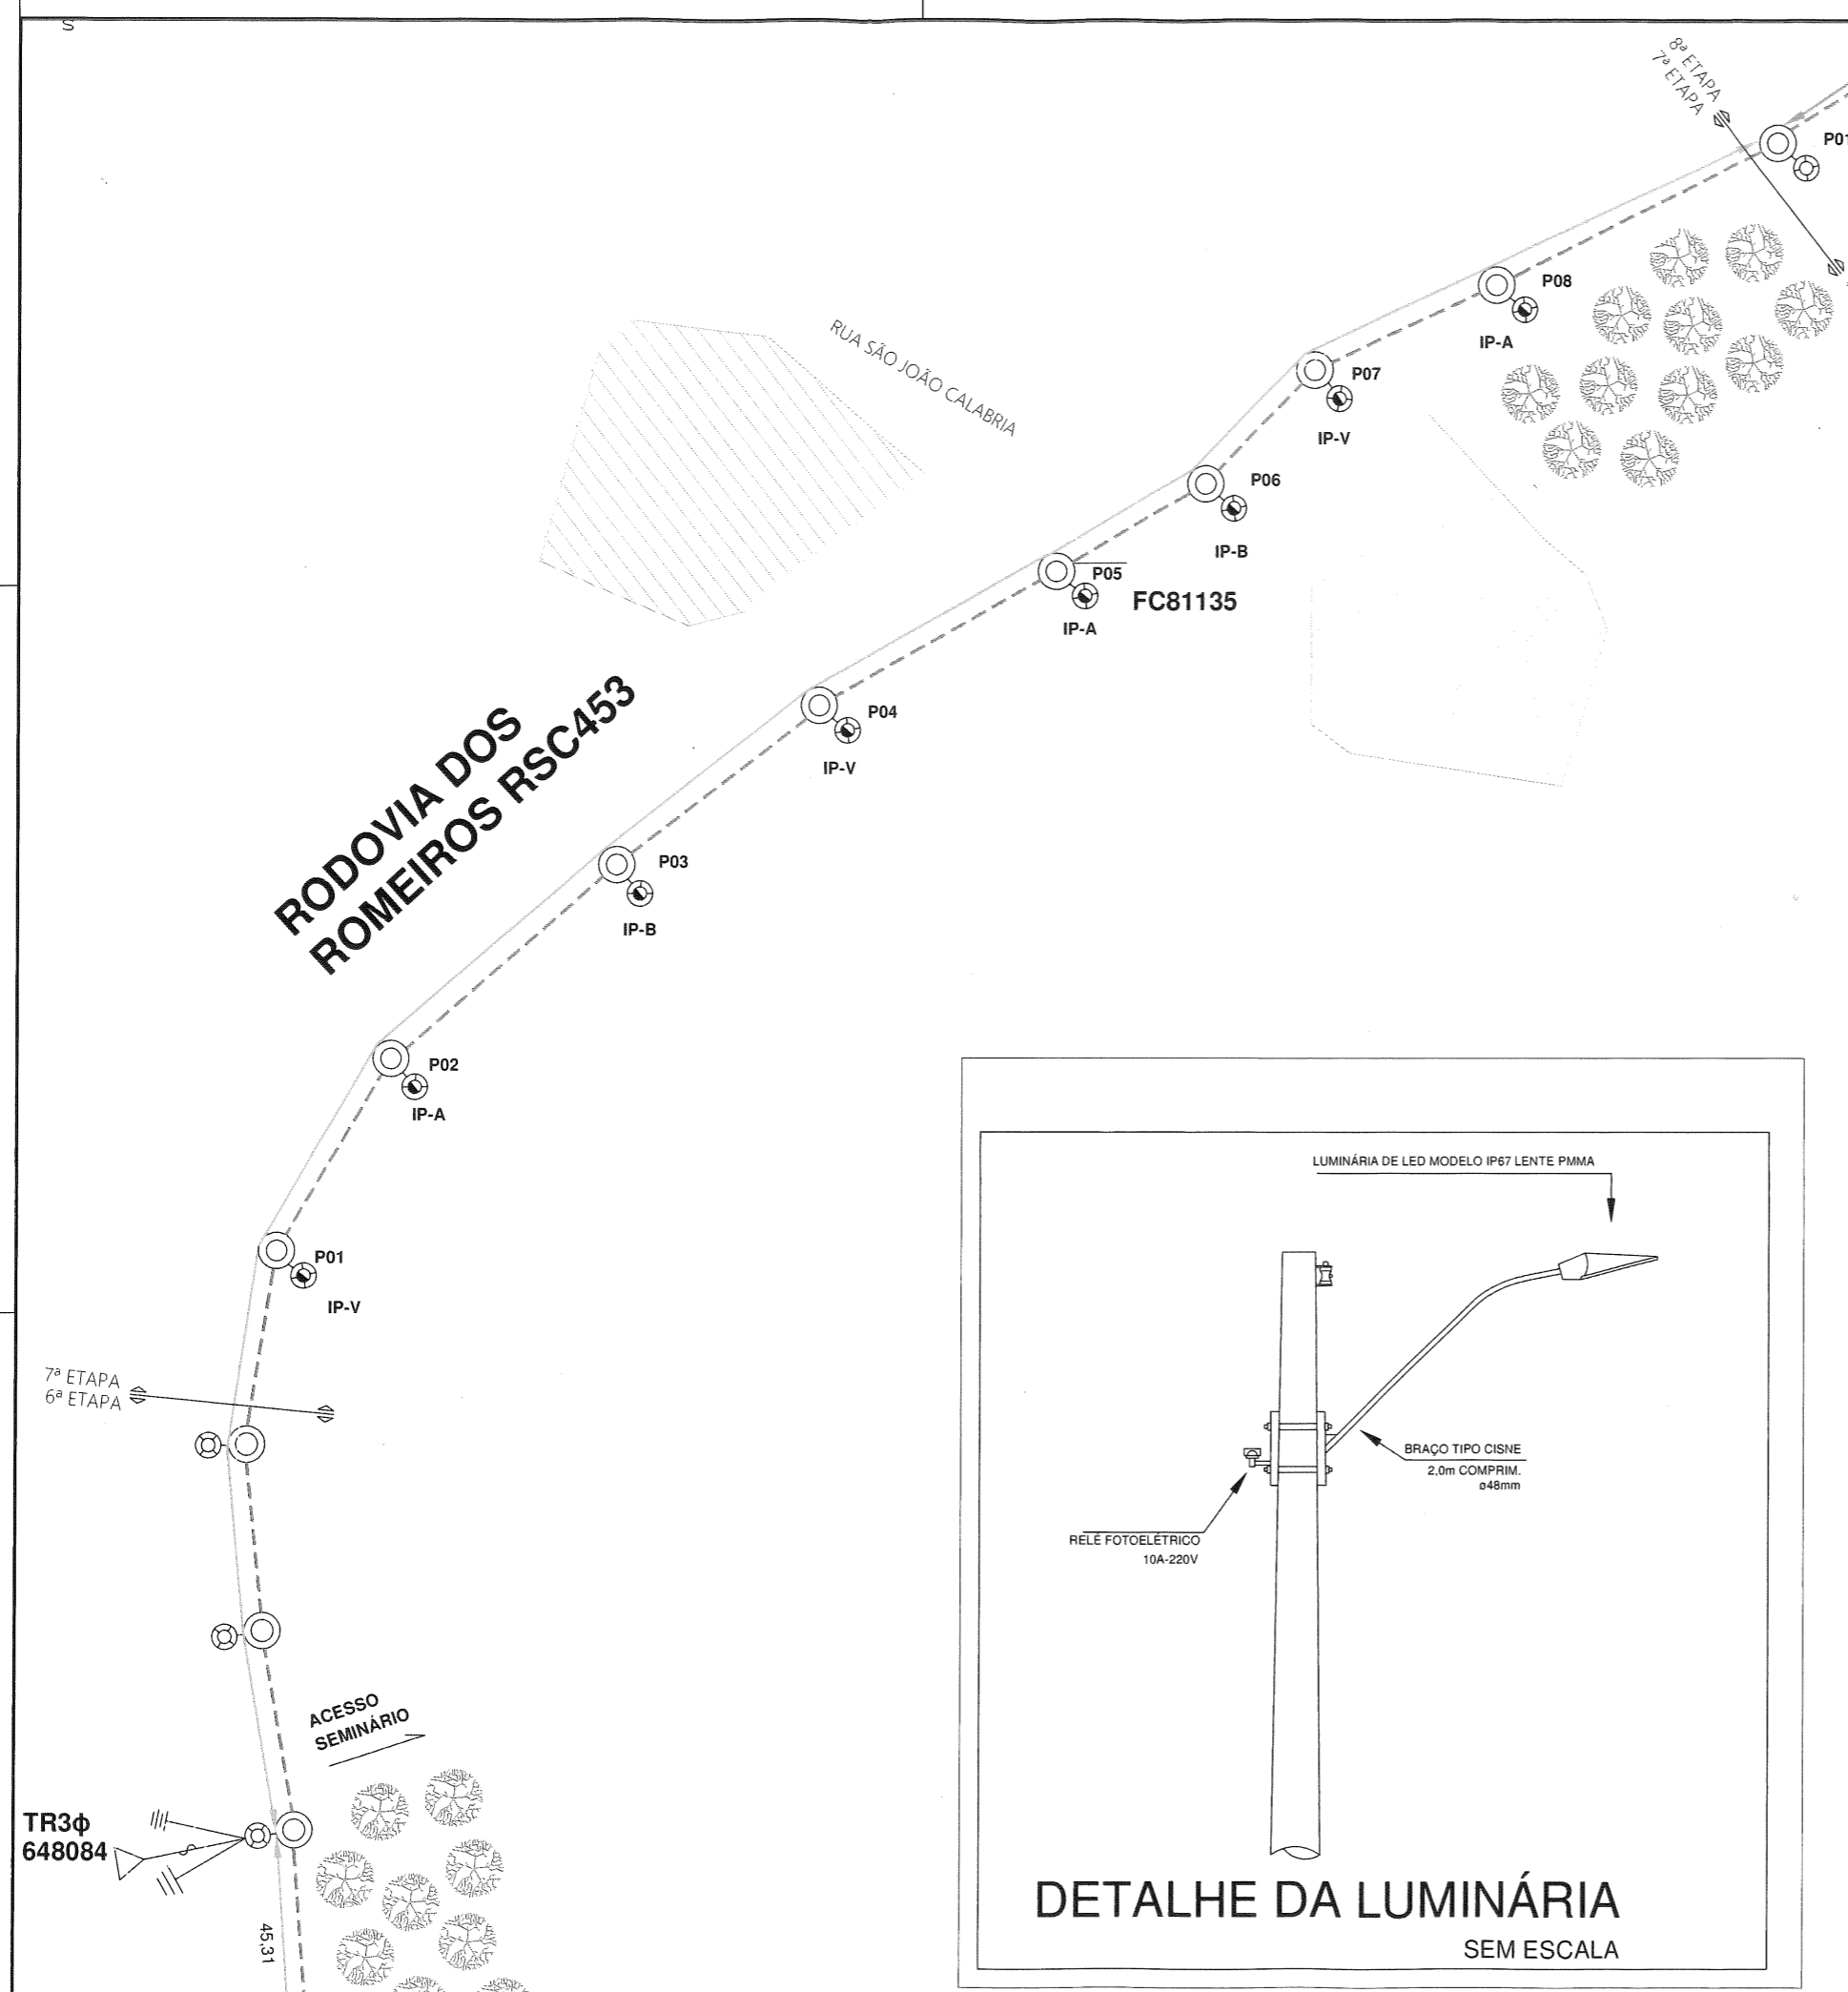

| QUADRO DE CARGA ILUMINAÇÃO |        |        |        |
|----------------------------|--------|--------|--------|
| LUMINÁRIA LED              | FASE V | FASE A | FASE B |
| P01                        | 120W   | 0      | 0      |
| P02                        | 0      | 120W   | 0      |
| P03                        | 0      | 0      | 120W   |
| P04                        | 120W   | 0      | 0      |
| P05                        | 0      | 120W   | 0      |
| P06                        | 0      | 0      | 120W   |
| P7                         | 120W   | 0      | 0      |
| P8                         | 0      | 120    | 0      |
| TOTAL GERAL DO PROJETO     | 360    | 360    | 240W   |

OBS: INSTALAR SOMENTE LUMINÁRIAS. REDE BT PARA ILUMINAÇÃO PÚBLICA JÁ EXISTENTE.

| LEGENDA DE EQUIPAMENTOS |         |   |
|-------------------------|---------|---|
| Nº                      | SÍMBOLO | DENOMINAÇÃO   |
| 01                      |         | LUMINÁRIA PÉTALA PARA LÂMPADA DE LED 100W - INSTALAR VIDE DETALHE |
| 02                      |         | LUMINÁRIA EXISTENTE 150W -  |
| 03                      |         | ATERRAMENTO DO NEUTRO COM HASTE COBREADA 3/8"x2,4m                |
| 04                      |         | REDE PRIMÁRIA CONVENCIONAL AT 13,8kV EXISTENTE                    |
| 05                      |         | REDE SECUNDÁRIA TRIFÁSICA NUA BT 380V PROJETADA                   |
| 06                      |         | REDE SECUNDÁRIA TRIFÁSICA NUA BT 380V EXISTENTE                   |
| 07                      |         | POSTE DE CONCRETO EXISTENTE                                       |
| 08                      |         | POSTE DE MADEIRA EXISTENTE  |
| 09                      |         | ATERRAMENTO DO NEUTRO EXISTENTE                                   |
| 10                      |         | TRANSFORMADOR EXISTENTE   |

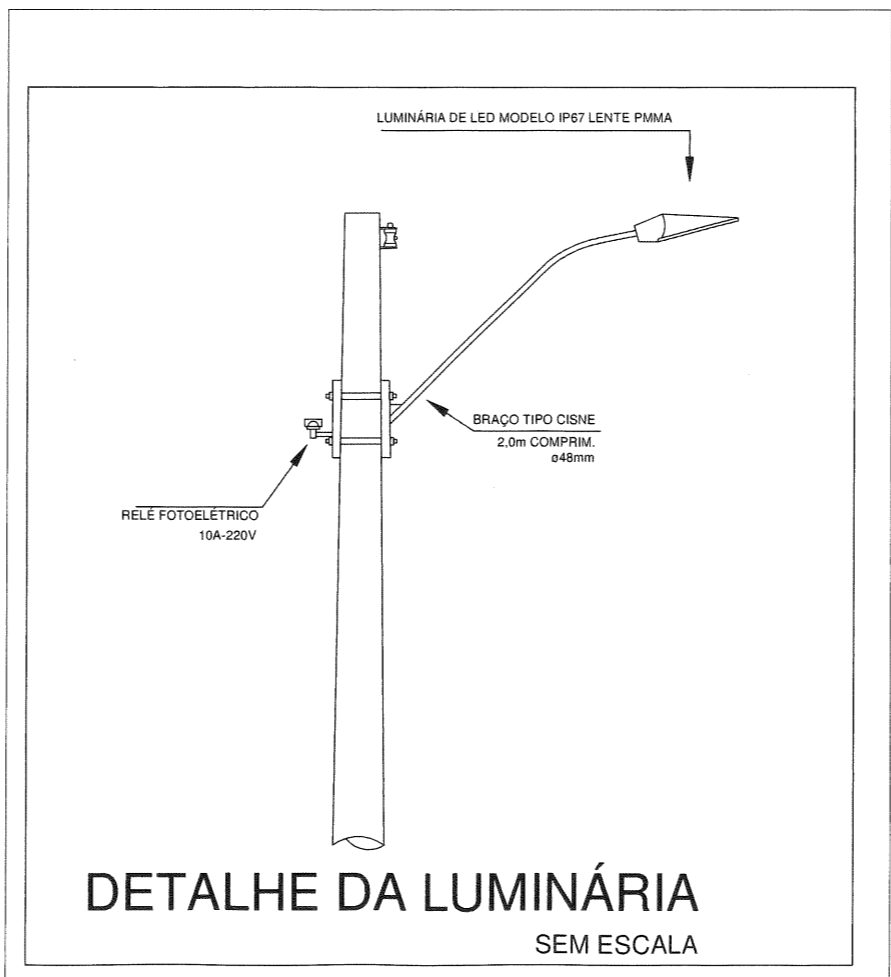

**SEPLAM**  
SECRETARIA MUNICIPAL DE PLANEJAMENTO

**7ª ETAPA PISTA DE CAMINHADA**  
FARROUPILHA / RS

PROJETO: **PROJETO\_DE\_ILUMINAÇÃO**

DESCRIÇÃO: ILUMINAÇÃO PÚBLICA 7ª ETAPA PISTA DE CAMINHADA DE CARAVAGGIO.

ETAPA:      VERSÃO:


ESCALA:     DESENHO:

DATA:

CONTRATO Nº:

Nº PROJETO / OBRA:




FRANCHA: **01/01**

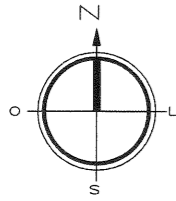

| QUADRO DE CARGA ILUMINAÇÃO |        |        |        |
|----------------------------|--------|--------|--------|
| LUMINÁRIA LED              | FASE V | FASE A | FASE B |
| P01                        | 120W   | 0      | 0      |
| P02                        | 0      | 120W   | 0      |
| P03                        | 0      | 0      | 120W   |
| P04                        | 120W   | 0      | 0      |
| P05                        | 0      | 120W   | 0      |
| P06                        | 0      | 0      | 120W   |
| P07                        | 120W   | 0      | 0      |
| P08                        | 0      | 120W   | 0      |
| P09                        | 0      | 0      | 120W   |
| P10                        | 120W   | 0      | 0      |
| P11                        | 0      | 120W   | 0      |
| P12                        | 0      | 0      | 120W   |
| TOTAL GERAL DO PROJETO     | 480W   | 480W   | 480W   |

OBS: INSTALAR SOMENTE LUMINÁRIAS. REDE BT PARA ILUMINAÇÃO PÚBLICA AGUARDAR OBRA DA RGE DE EXTENSÃO DE BT.

| LEGENDA DE EQUIPAMENTOS |         |   |
|-------------------------|---------|---|
| Nº                      | SÍMBOLO | DENOMINAÇÃO   |
| 01                      |         | LUMINÁRIA PETALA PARA LÂMPADA DE LED 120W - INSTALAR VIDE DETALHE |
| 02                      |         | LUMINÁRIA EXISTENTE -   |
| 03                      |         | ATERRAMENTO DO NEUTRO COM HASTE COBREADA 3/8"x2,4m                |
| 04                      |         | REDE PRIMÁRIA CONVENCIONAL AT 13,8kV EXISTENTE                    |
| 05                      |         | REDE SECUNDÁRIA TRIFÁSICA HUA BT 380V PROJETADA                   |
| 06                      |         | REDE SECUNDÁRIA TRIFÁSICA HUA BT 380V EXISTENTE                   |
| 07                      |         | POSTE DE CONCRETO EXISTENTE                                       |
| 08                      |         | POSTE DE MADEIRA EXISTENTE  |
| 09                      |         | ATERRAMENTO DO NEUTRO EXISTENTE                                   |
| 10                      |         | TRANSFORMADOR EXISTENTE   |

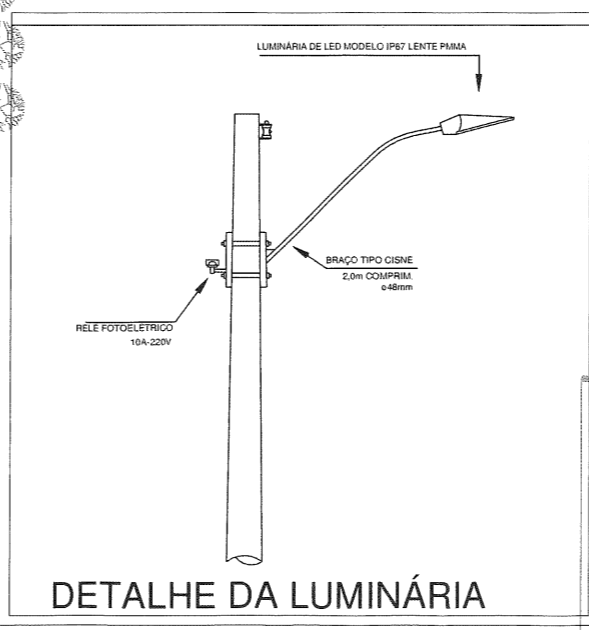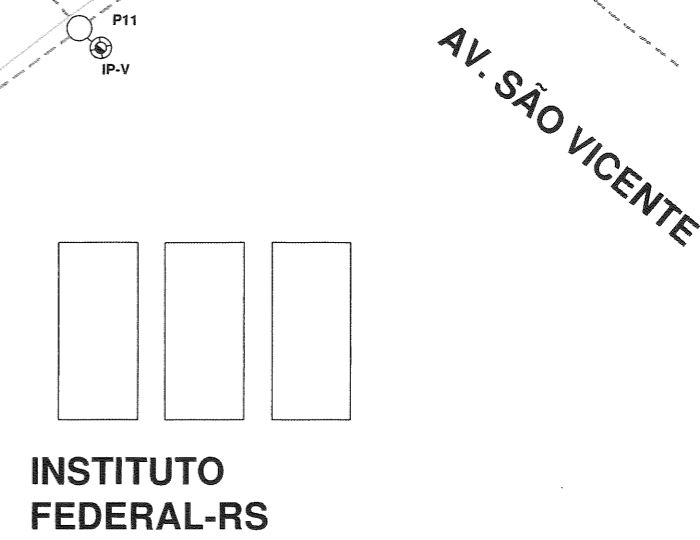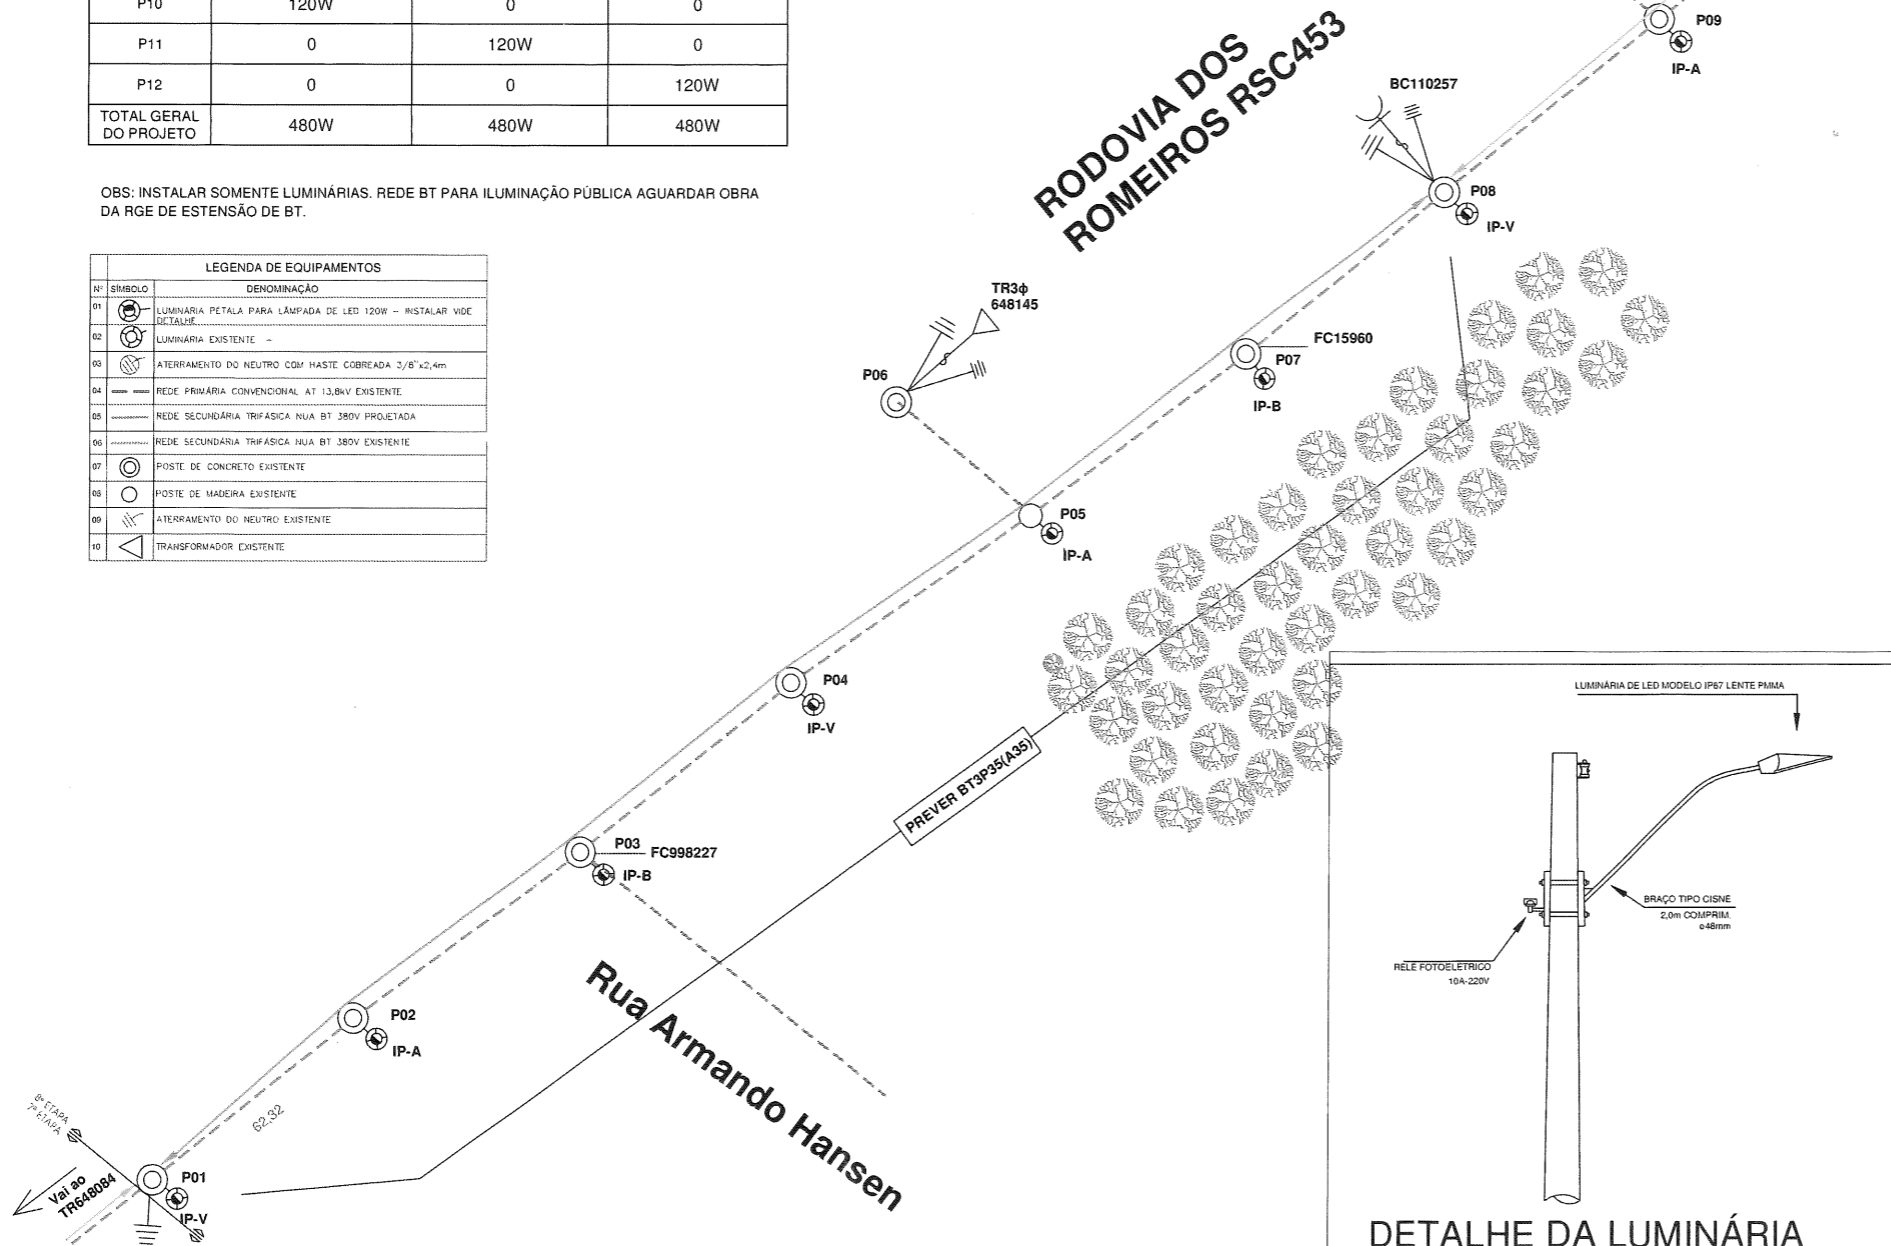

**SEPLAM**  
SECRETARIA MUNICIPAL DE PLANEJAMENTO

**8ª ETAPA PISTA DE CAMINHADA**  
FARROUPILHA / RS

PROJETO: PROJETO DE ILUMINAÇÃO

PREFEITURA MUNICIPAL DE FARROUPILHA      Téc. eletrotécnico Sidnei Sbardelotto  
CF70790124068

DESCRIÇÃO: ILUMINAÇÃO PÚBLICA 8ª ETAPA PISTA DE CAMINHADA DE CARAVAGGIO.

ETAPA:      VERSÃO:

ESCALA:    DESENHO:

DATA:

CONTRATO Nº:

Nº PROJETO / OBRA:

FRANCHA: **01/01**