



ESTADO DO RIO GRANDE DO SUL
PREFEITURA DO MUNICÍPIO DE FARROUPILHA

PROJETO DE LEI Nº 51, DE 08 DE SETEMBRO DE 2022.

Dispõe sobre a não incidência de contribuição de melhoria nas obras que descreve.

O **PREFEITO MUNICIPAL EM EXERCÍCIO DE FARROUPILHA, RS**, no uso das atribuições que lhe confere Lei, apresenta o seguinte Projeto de Lei:

Art. 1º Não incidirá a contribuição de melhoria, nos termos do art. 15, parágrafo único, da Lei Complementar nº 07, de 18-12-2001, conforme mapa anexo, nas seguintes obras de pavimentação asfáltica e serviços complementares:

- a) FR 68, no trecho que inicia no entroncamento com a Rua Paulo Tartarotti e segue na direção Oeste por 300 metros;
- b) Rua Paulo Tartarotti, no trecho que inicia na coordenada X=464263.20m, Y=6769368.84m, e segue na direção Nordeste por 275 metros.

Art. 2º Esta Lei entrará em vigor na data de sua publicação.

GABINETE DO PREFEITO MUNICIPAL DE FARROUPILHA, RS, 08 de setembro de 2022.


JONAS TOMAZINI
Prefeito Municipal em exercício



ESTADO DO RIO GRANDE DO SUL
PREFEITURA DO MUNICÍPIO DE FARROUPILHA

JUSTIFICATIVA

Senhora Presidente,
Senhores Vereadores:

Ao saudarmos os ilustres membros do Poder Legislativo Municipal, tomamos a liberdade de encaminhar à elevada apreciação dessa Casa, Projeto de Lei que dispõe sobre a não incidência da contribuição de melhorias nas obras que descreve.


A Lei Complementar nº 07, de 18-12-2001, que disciplina a contribuição de melhoria em âmbito local, permite que mediante a edição de norma legal específica, sejam definidas hipóteses de não-incidência desse tributo, em face da relevância social da obra executada pelo Município.

Nas vias descritas no presente projeto, os aspectos econômicos, sociais e comunitários são facilmente verificados, uma vez que trará melhores condições de trânsito e trafegabilidade, segurança e bem-estar para os munícipes.

Diante do exposto e amparados pelo interesse público e coletivo, solicitamos a Vossa Excelência e aos demais Nobres Vereadores a aprovação do anexo Projeto de Lei.

GABINETE DO PREFEITO MUNICIPAL DE FARROUPILHA, RS, 08 de setembro de 2022.

JONAS TOMAZINI
Prefeito Municipal em exercício

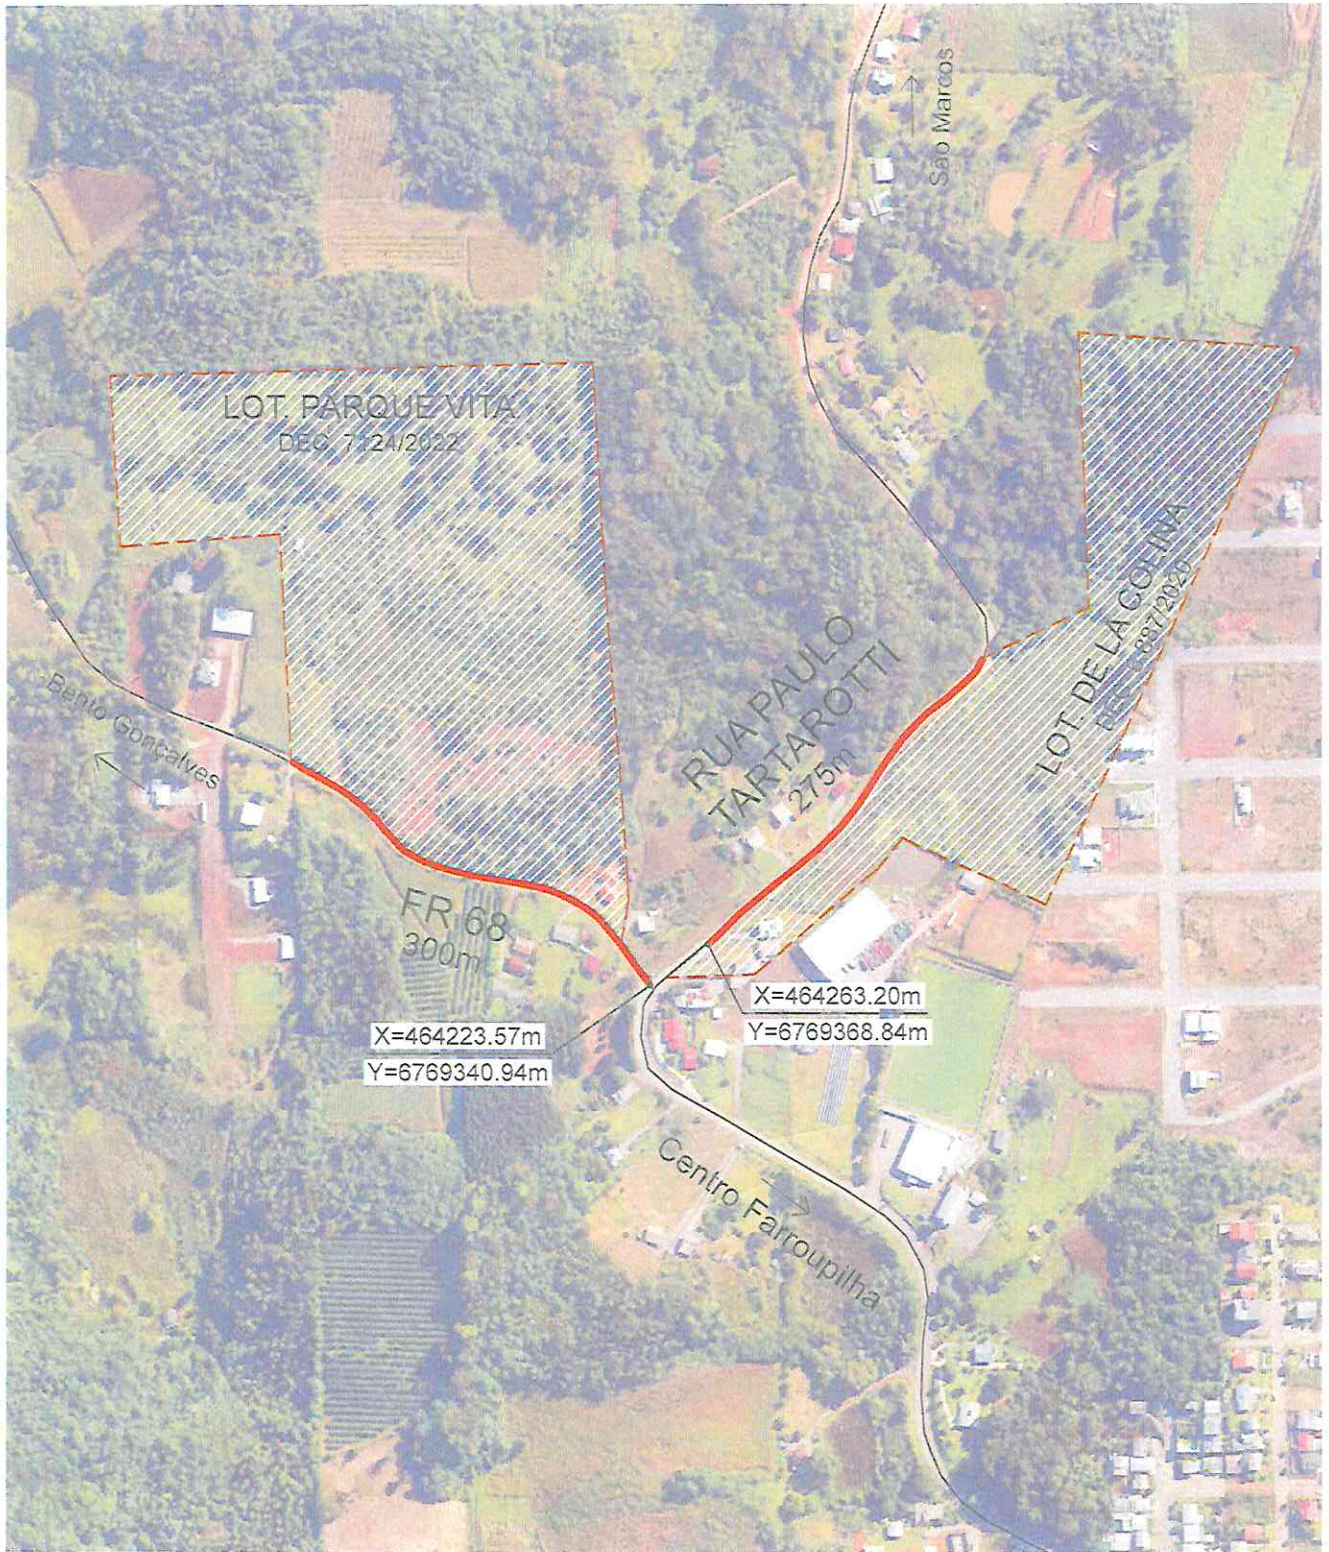

TRECHOS DE VIAS A SEREM PAVIMENTADOS

FR 68	300m
RUA PAULO TARTAROTTI	275m
total	575m

PLANTA DE SITUAÇÃO
TRECHOS A SEREM PAVIMENTADOS
ESC.: 1/5000



PLANTA DE SITUAÇÃO

TRECHOS DE VIAS A SEREM PAVIMENTADAS

10º DISTRITO - FARROUPILHA - RIO GRANDE DO SUL

PREFEITURA MUNICIPAL DE FARROUPILHA

Jeremias Formolo
JEREMIAS FORMOLO - CAU A65521-0

ATUALIZAÇÃO

SETEMBRO_2022

ESCALA

1/5000

FRANQUIA

01|01