

**LEGENDA - PLANTA DE SITUAÇÃO**



TRECHOS SEM INCIDÊNCIA DE CONTRIBUIÇÃO DE MELHORIA

**QUANTITATIVOS TOTAIS**

ÁREA DE CALÇAMENTO  
A = 3.272,90 m<sup>2</sup>

EXTENSÃO DE MEIO FIO  
504,02 m

**Planta de Situação**  
Escala 1:2000

**OBSERVAÇÕES:**

- 1 - Foram respeitados os gabaritos oficiais constantes na Lei Municipal 4.176/2015, PDDTI.
- 2 - Este projeto foi elaborado tomando como referência imagens obtidas pelo levantamento aerofotogramétrico realizado no ano de 2.018. Podem ocorrer diferenças entre o contido neste projeto e o encontrado no local da obra.



### LEGENDA - PLANTA DE SITUAÇÃO



TRECHOS SEM INCIDÊNCIA DE CONTRIBUIÇÃO DE MELHORIA


### QUANTITATIVOS TOTAIS

ÁREA DE CALÇAMENTO  
A = 1.537,80 m<sup>2</sup>

**Planta de Situação**  
Escala 1:1500

### OBSERVAÇÕES:

- 1 - Foram respeitados os gabaritos oficiais constantes na Lei Municipal 4.176/2015, PDDTI.
- 2 - Este projeto foi elaborado tomando como referência imagens obtidas pelo levantamento aerofotogramétrico realizado no ano de 2.018. Podem ocorrer diferenças entre o contido neste projeto e o encontrado no local da obra.

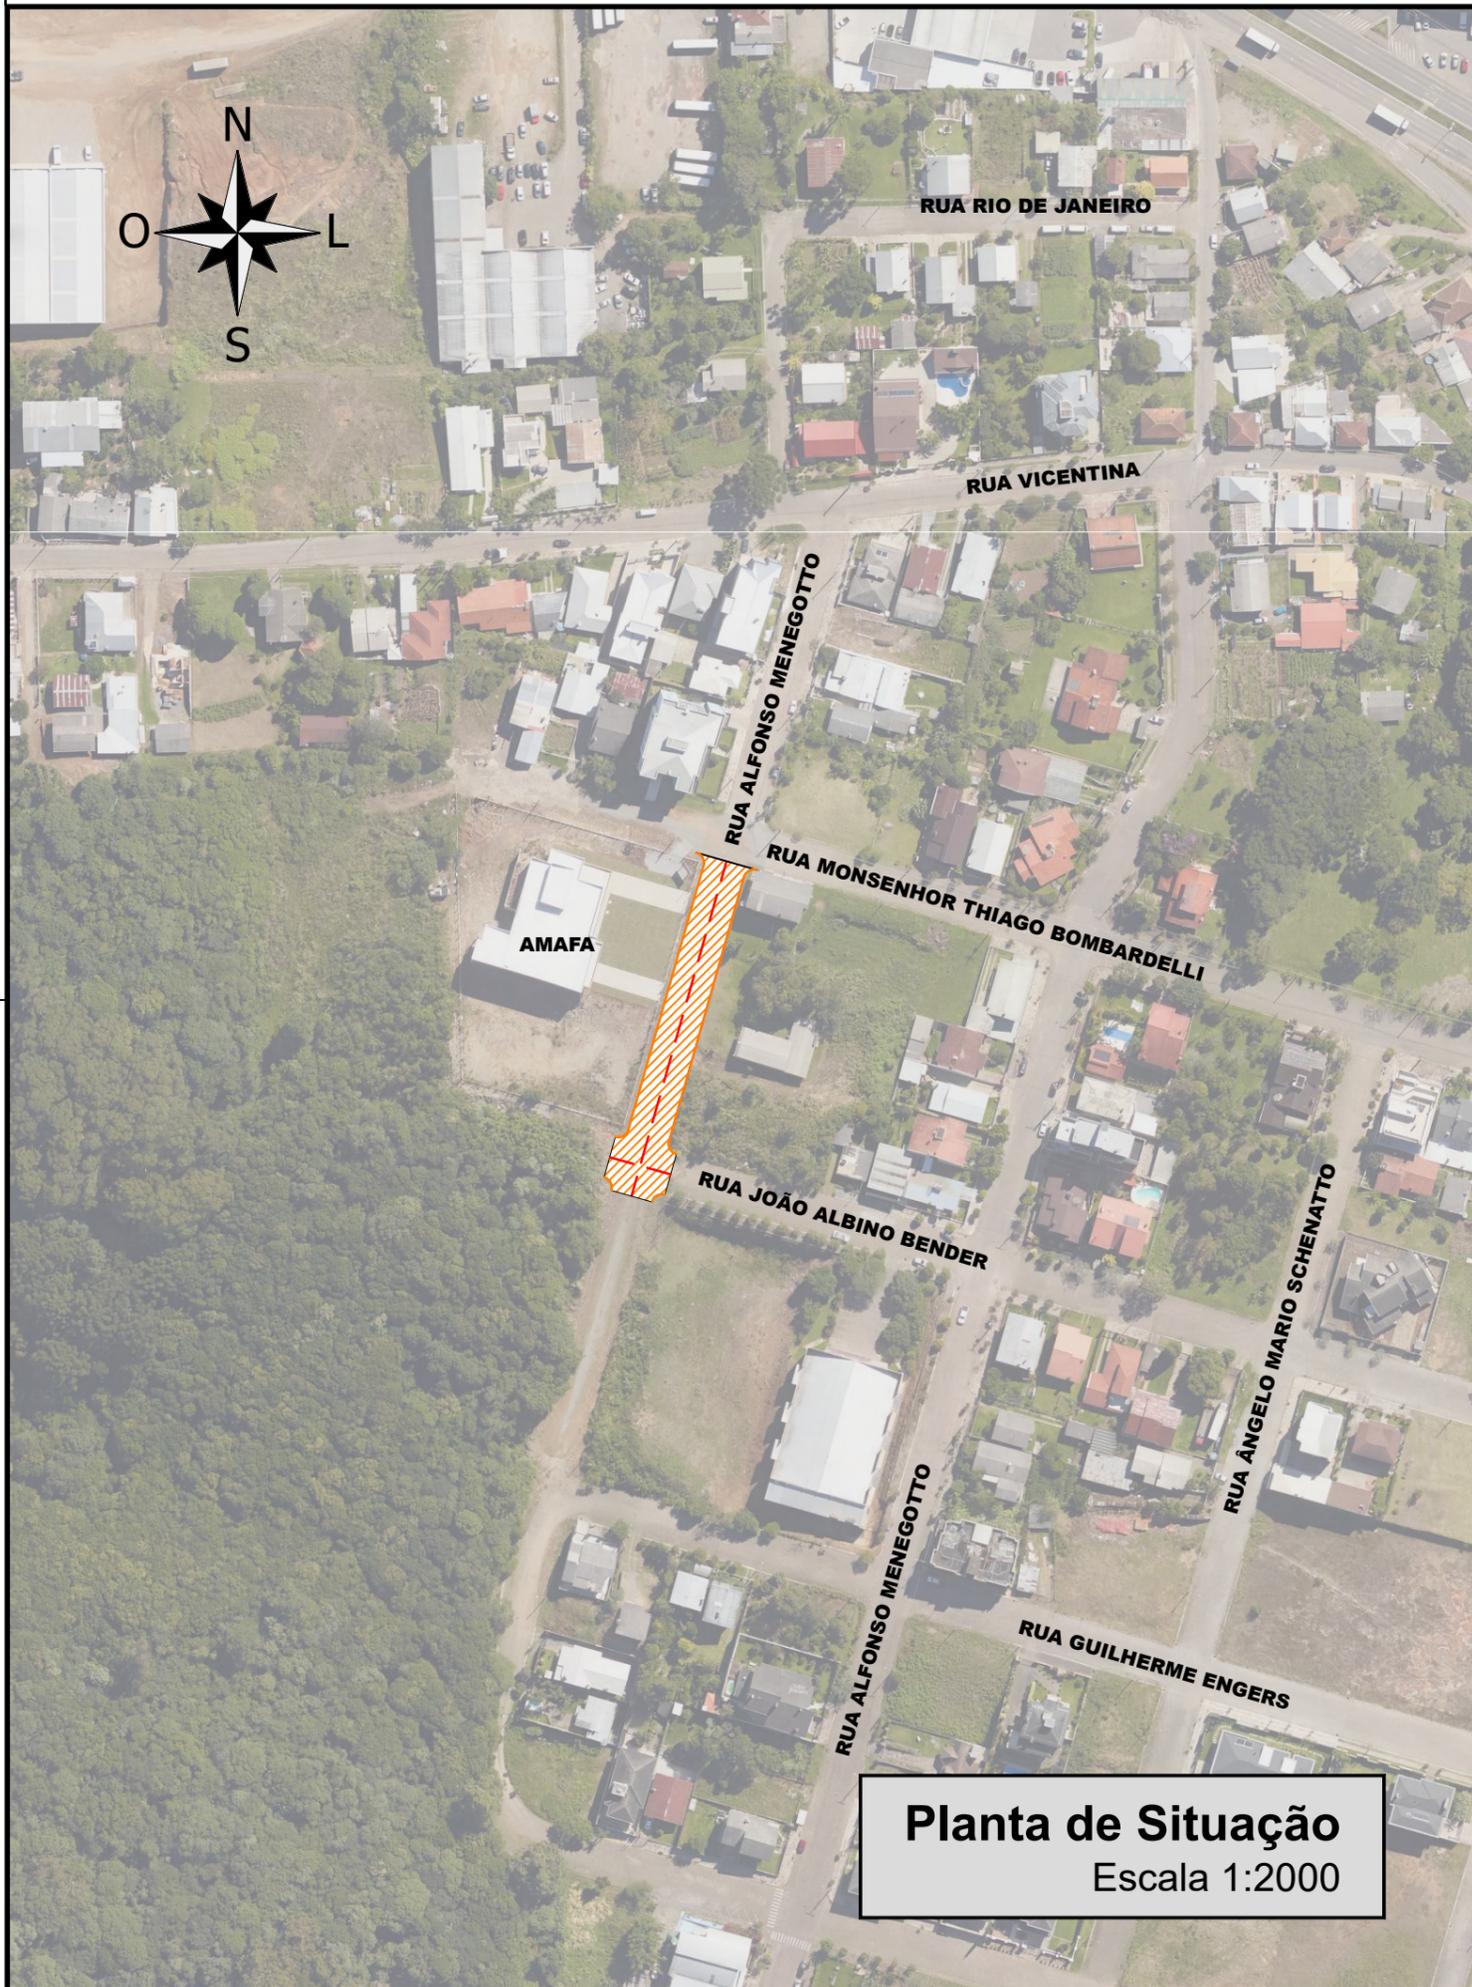

**Planta de Situação**  
Escala 1:2000

**LEGENDA - PLANTA DE SITUAÇÃO**

 TRECHOS SEM INCIDÊNCIA DE CONTRIBUIÇÃO DE MELHORIA


**QUANTITATIVOS TOTAIS**

ÁREA DE CALÇAMENTO  
A = 1.269,76 m<sup>2</sup>

EXTENSÃO DE MEIO FIO  
184,34 m

**OBSERVAÇÕES:**

- 1 - Foram respeitados os gabaritos oficiais constantes na Lei Municipal 4.176/2015, PDDTI.
- 2 - Este projeto foi elaborado tomando como referência imagens obtidas pelo levantamento aerofotogramétrico realizado no ano de 2.018. Podem ocorrer diferenças entre o contido neste projeto e o encontrado no local da obra.

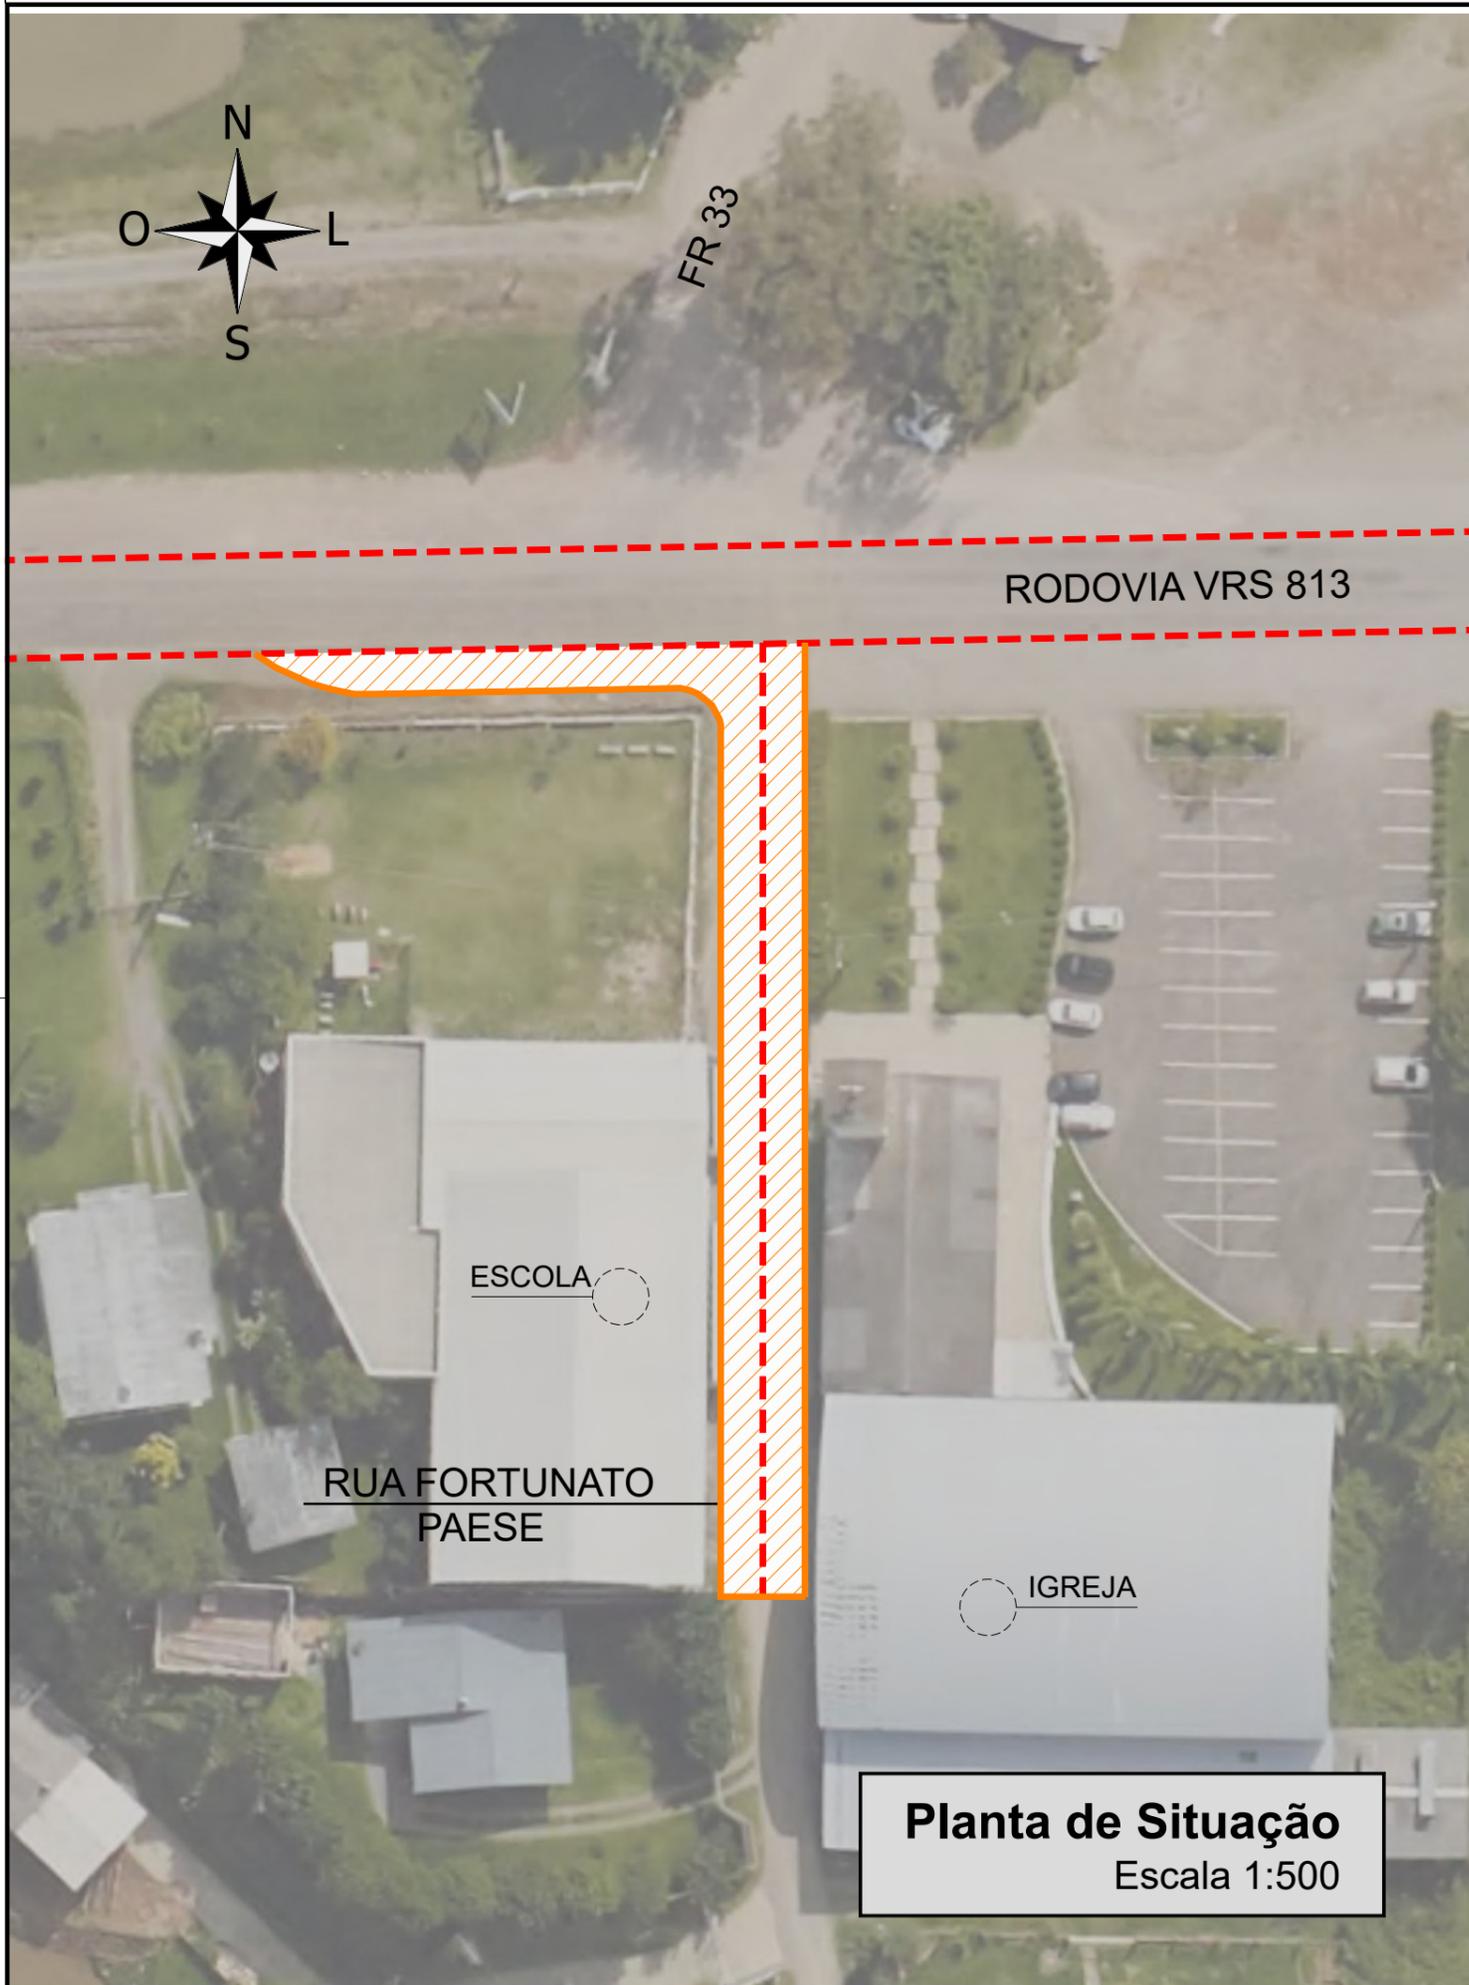

**LEGENDA - PLANTA DE SITUAÇÃO**



TRECHOS SEM INCIDÊNCIA DE CONTRIBUIÇÃO DE MELHORIA


**QUANTITATIVOS TOTAIS**

ÁREA DE PAVS  
A = 498,86 m<sup>2</sup>

**Planta de Situação**  
Escala 1:500

**OBSERVAÇÕES:**

- 1 - Foram respeitados os gabaritos oficiais constantes na Lei Municipal 4.176/2015, PDDTI.
- 2 - Este projeto foi elaborado tomando como referência imagens obtidas pelo levantamento aerofotogramétrico realizado no ano de 2.018. Podem ocorrer diferenças entre o contido neste projeto e o encontrado no local da obra.

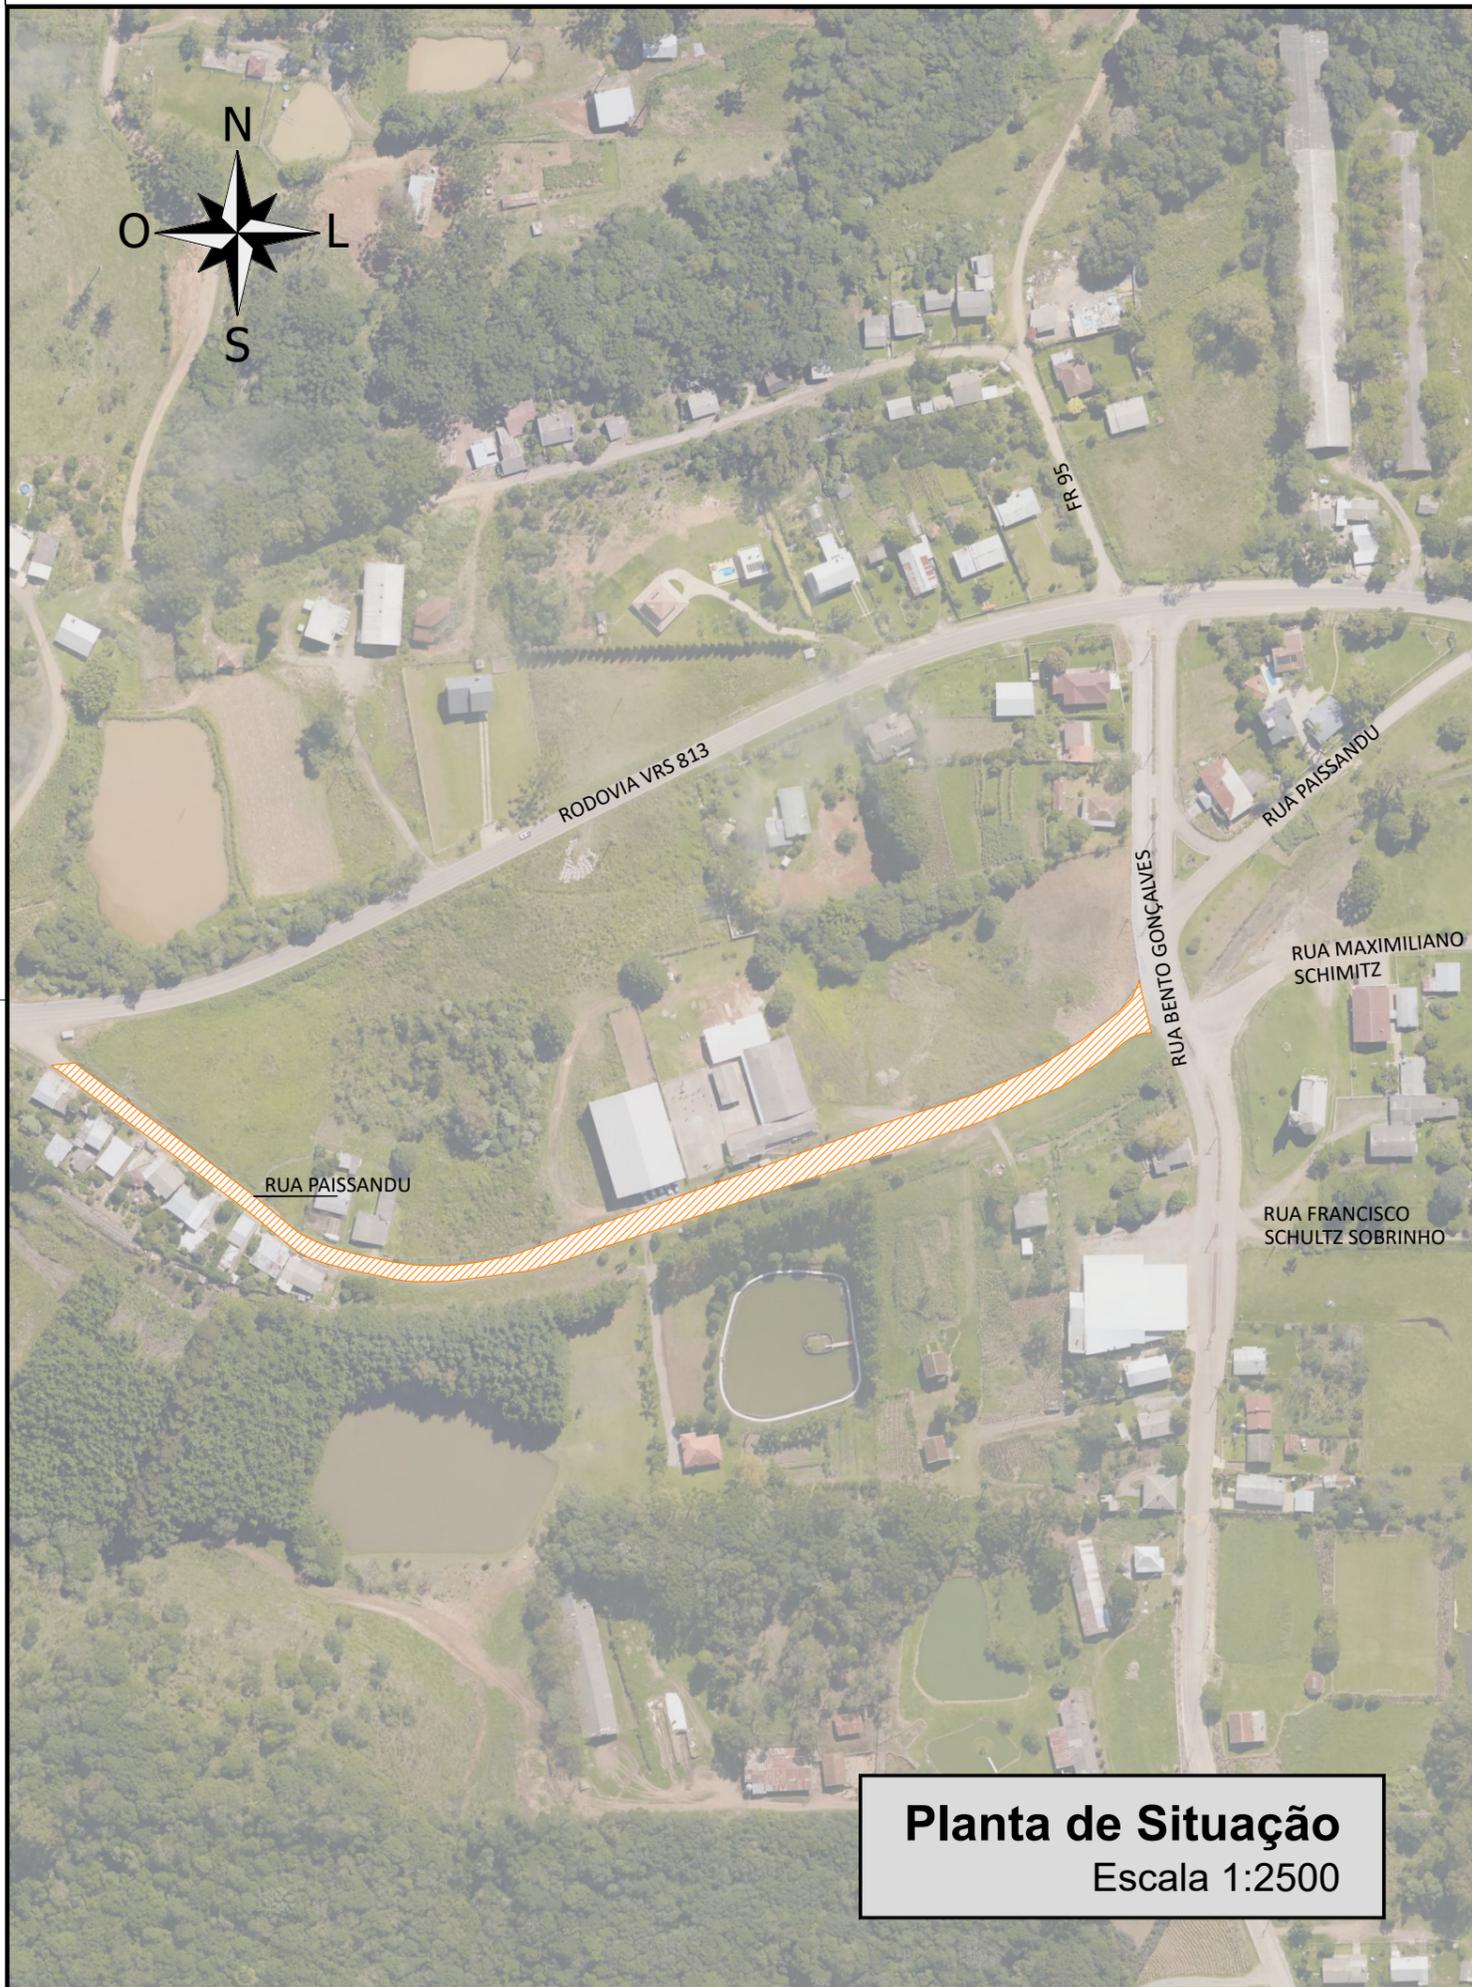

### LEGENDA - PLANTA DE SITUAÇÃO



TRECHOS SEM INCIDÊNCIA DE CONTRIBUIÇÃO DE MELHORIA


### QUANTITATIVOS TOTAIS

ÁREA DE CALÇAMENTO  
A = 3.187,00 m<sup>2</sup>

**Planta de Situação**  
Escala 1:2500

### OBSERVAÇÕES:

- 1 - Foram respeitados os gabaritos oficiais constantes na Lei Municipal 4.176/2015, PDDTI.
- 2 - Este projeto foi elaborado tomando como referência imagens obtidas pelo levantamento aerofotogramétrico realizado no ano de 2.018. Podem ocorrer diferenças entre o contido neste projeto e o encontrado no local da obra.

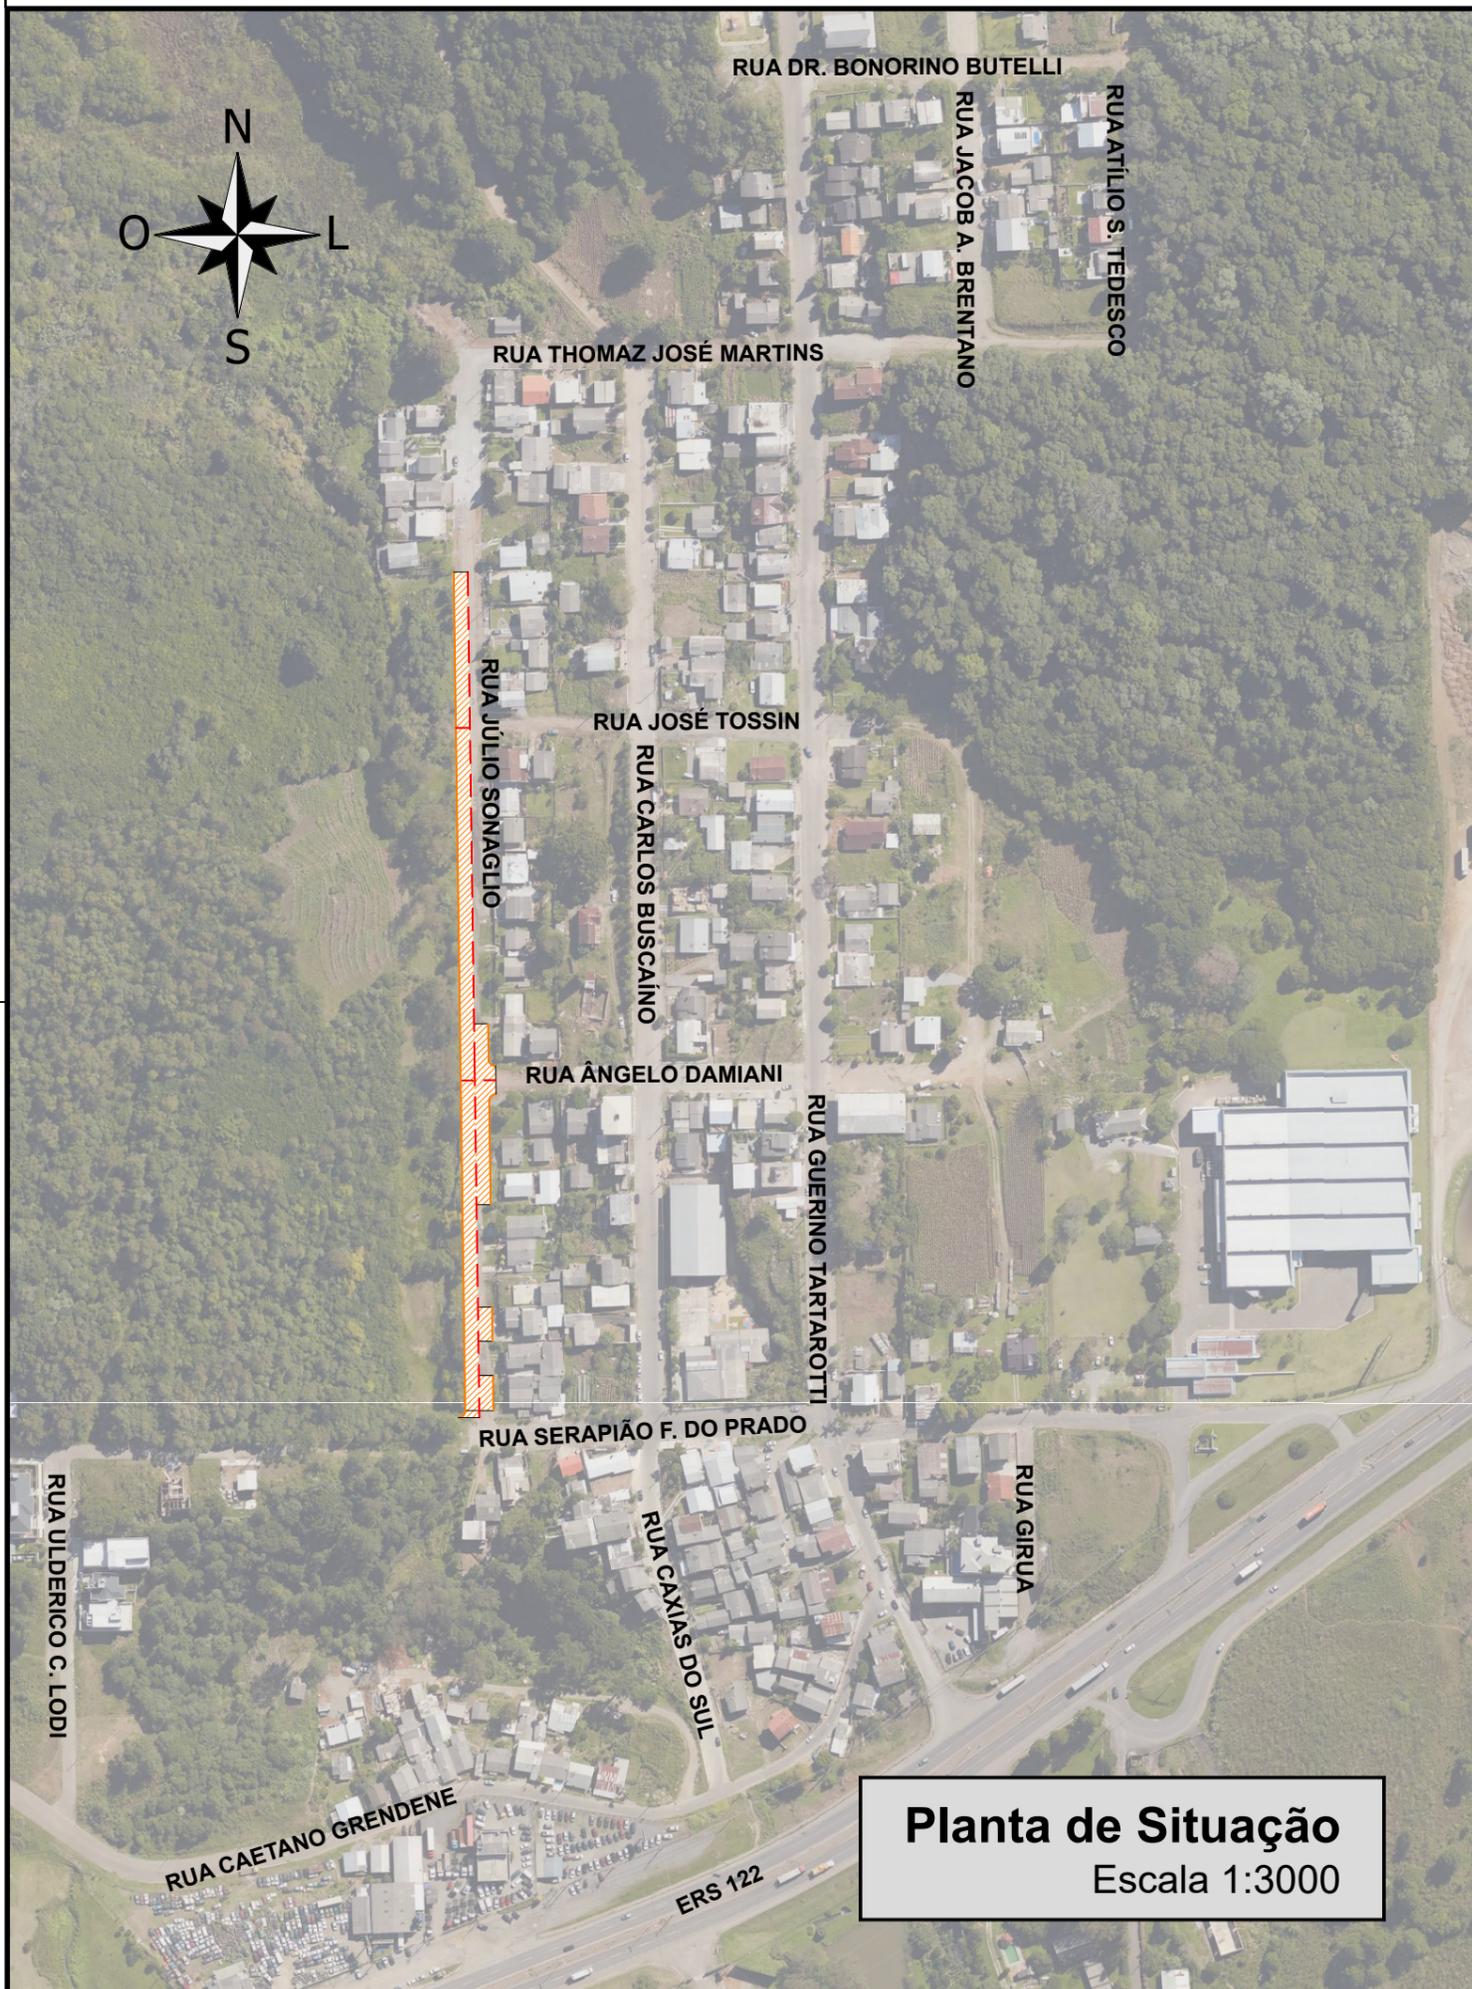

**Planta de Situação**  
Escala 1:3000

**LEGENDA - PLANTA DE SITUAÇÃO**

 TRECHOS SEM INCIDÊNCIA DE CONTRIBUIÇÃO DE MELHORIA

**QUANTITATIVOS TOTAIS**

ÁREA DE CALÇAMENTO	EXNTESÃO DE MEIO FIO
<b>A = 2.846,90 m<sup>2</sup></b>	<b>460,68 m</b>

**OBSERVAÇÕES:**

- 1 - Foram respeitados os gabaritos oficiais constantes na Lei Municipal 4.176/2015, PDDTI.
- 2 - Este projeto foi elaborado tomando como referência imagens obtidas pelo levantamento aerofotogramétrico realizado no ano de 2.018. Podem ocorrer diferenças entre o contido neste projeto e o encontrado no local da obra.



### LEGENDA - PLANTA DE SITUAÇÃO



TRECHOS SEM INCIDÊNCIA DE CONTRIBUIÇÃO DE MELHORIA

### QUANTITATIVOS TOTAIS

ÁREA DE CALÇAMENTO  
A = 788,68 m<sup>2</sup>

### OBSERVAÇÕES:

- 1 - Foram respeitados os gabaritos oficiais constantes na Lei Municipal 4.176/2015, PDDTI.
- 2 - Este projeto foi elaborado tomando como referência imagens obtidas pelo levantamento aerofotogramétrico realizado no ano de 2.018. Podem ocorrer diferenças entre o contido neste projeto e o encontrado no local da obra.



**Planta de Situação**  
Escala 1:2000

**LEGENDA - PLANTA DE SITUAÇÃO**

 TRECHOS SEM INCIDÊNCIA DE CONTRIBUIÇÃO DE MELHORIA

**QUANTITATIVOS TOTAIS**

ÁREA DE CALÇAMENTO	EXNTESÃO DE MEIO FIO
<b>A = 401,28 m<sup>2</sup></b>	<b>66,88 m</b>

**OBSERVAÇÕES:**

- 1 - Foram respeitados os gabaritos oficiais constantes na Lei Municipal 4.176/2015, PDDTI.
- 2 - Este projeto foi elaborado tomando como referência imagens obtidas pelo levantamento aerofotogramétrico realizado no ano de 2.018. Podem ocorrer diferenças entre o contido neste projeto e o encontrado no local da obra.



**Planta de Situação**  
Escala 1:1500

**LEGENDA - PLANTA DE SITUAÇÃO**

 TRECHOS SEM A INCIDÊNCIA DE CONTRIBUIÇÃO DE MELHORIA

**QUANTITATIVOS TOTAIS**

ÁREA DE CALÇAMENTO  
A = 2.685,65 m<sup>2</sup>

**OBSERVAÇÕES:**

- 1 - Foram respeitados os gabaritos oficiais constantes na Lei Municipal 4.176/2015, PDDTI.
- 2 - Este projeto foi elaborado tomando como referência imagens obtidas pelo levantamento aerofotogramétrico realizado no ano de 2.018. Podem ocorrer diferenças entre o contido neste projeto e o encontrado no local da obra.



### LEGENDA - PLANTA DE SITUAÇÃO



TRECHOS SEM A INCIDÊNCIA DE CONTRIBUIÇÃO DE MELHORIA

### QUANTITATIVOS TOTAIS

ÁREA DE CALÇAMENTO  
A = 3.651,48 m<sup>2</sup>

**Planta de Situação**  
Escala 1:1500

### OBSERVAÇÕES:

- 1 - Foram respeitados os gabaritos oficiais constantes na Lei Municipal 4.176/2015, PDDTI.
- 2 - Este projeto foi elaborado tomando como referência imagens obtidas pelo levantamento aerofotogramétrico realizado no ano de 2.018. Podem ocorrer diferenças entre o contido neste projeto e o encontrado no local da obra.



### LEGENDA - PLANTA DE SITUAÇÃO



TRECHOS SEM A INCIDÊNCIA DE CONTRIBUIÇÃO DE MELHORIA

### QUANTITATIVOS TOTAIS

ÁREA DE CALÇAMENTO  
**A = 494,96 m<sup>2</sup>**

**Planta de Situação**  
Escala 1:1350

### OBSERVAÇÕES:

- 1 - Foram respeitados os gabaritos oficiais constantes na Lei Municipal 4.176/2015, PDDTI.
- 2 - Este projeto foi elaborado tomando como referência imagens obtidas pelo levantamento aerofotogramétrico realizado no ano de 2.018. Podem ocorrer diferenças entre o contido neste projeto e o encontrado no local da obra.



**LEGENDA - PLANTA DE SITUAÇÃO**



TRECHOS SEM A INCIDÊNCIA DE CONTRIBUIÇÃO DE MELHORIA

**QUANTITATIVOS TOTAIS**

ÁREA DE CALÇAMENTO  
A = 5.868,94 m<sup>2</sup>

**Planta de Situação**  
Escala 1:1500

**OBSERVAÇÕES:**

- 1 - Foram respeitados os gabaritos oficiais constantes na Lei Municipal 4.176/2015, PDDTI.
- 2 - Este projeto foi elaborado tomando como referência imagens obtidas pelo levantamento aerofotogramétrico realizado no ano de 2.018. Podem ocorrer diferenças entre o contido neste projeto e o encontrado no local da obra.