



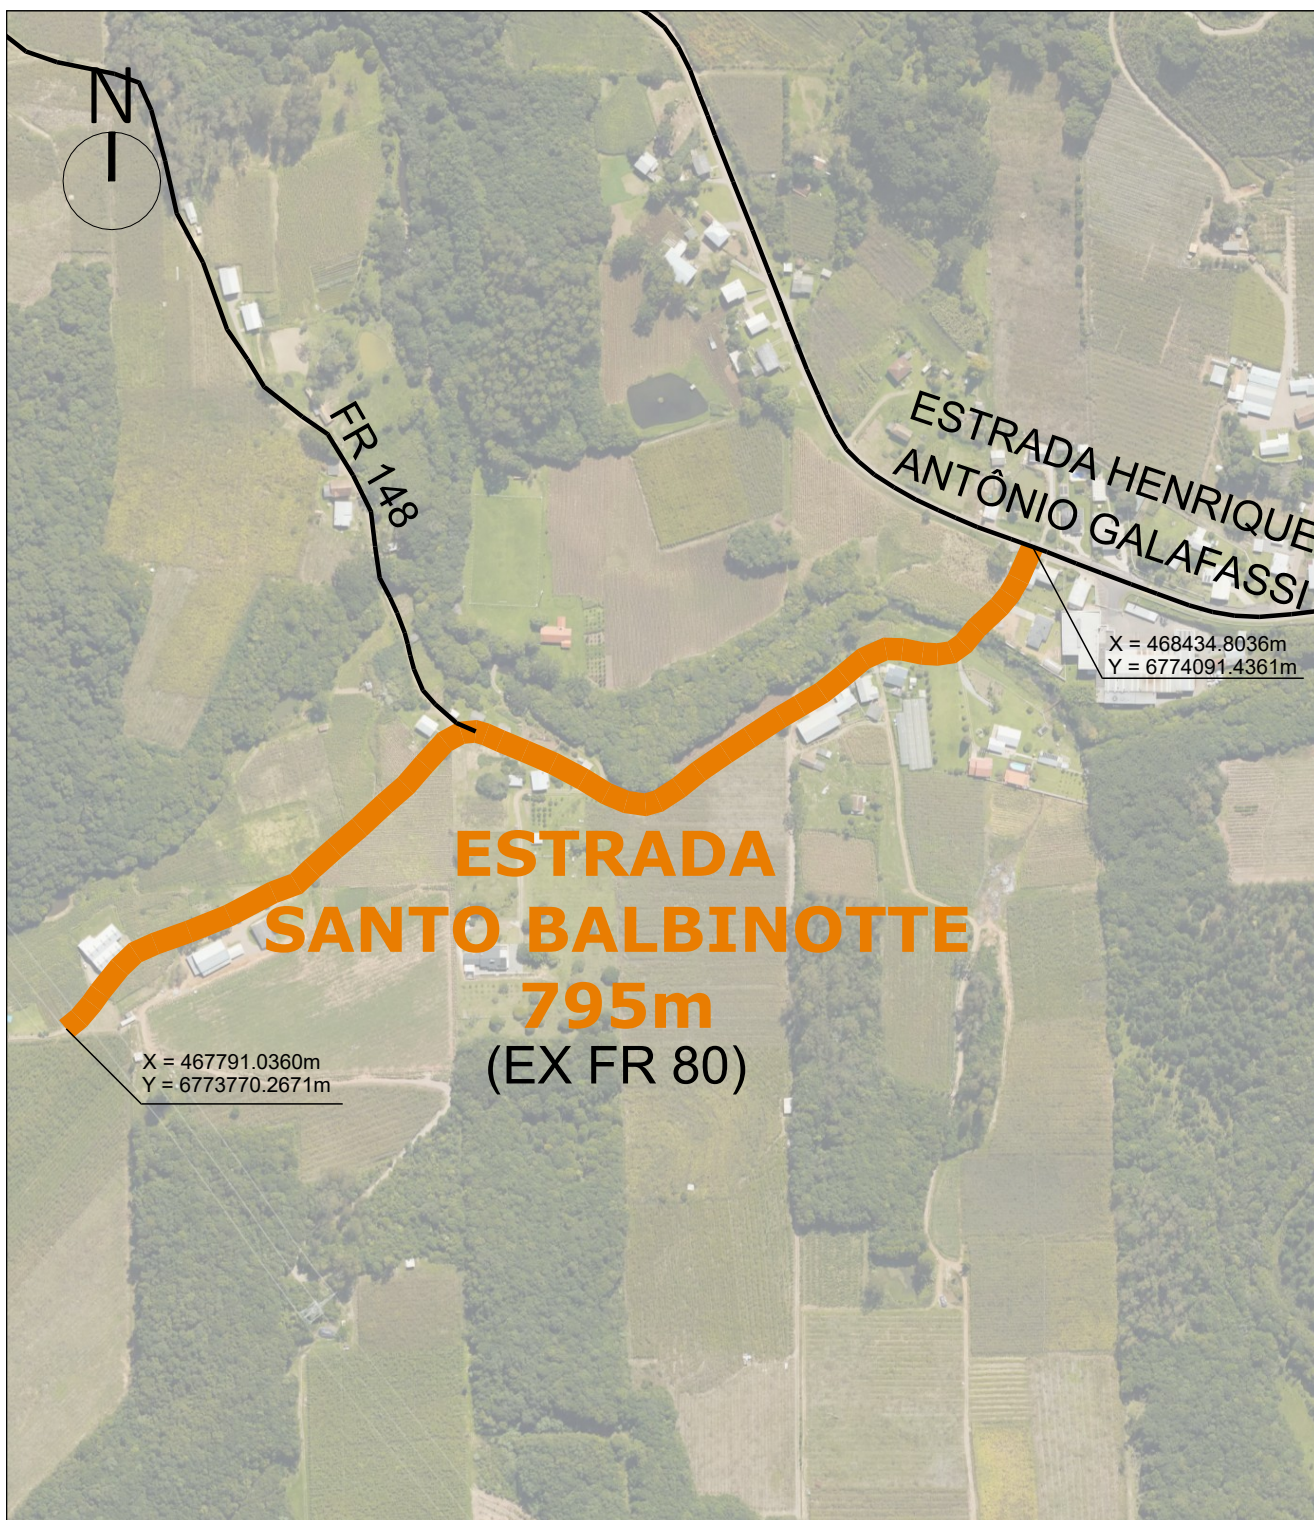

PLANTA DE SITUAÇÃO
ESC: 1:5.000

LEGENDA: ——— ESTRADAS MUNICIPAIS
FR 80

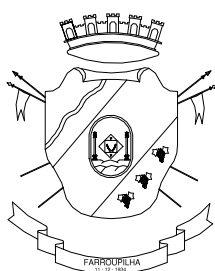

SECRETARIA MUNICIPAL
DE URBANISMO E
MEIO AMBIENTE

ESTRADAS MUNICIPAIS

1º DISTRITO - FARROUPILHA

PROPOSTA DE ALTERAÇÃO NOMENCLATURA DA
ESTRADA MUNICIPAL FR 80 PARA "SANTO BALBINOTTE"

REVISÃO	DATA:
R00	ABRIL_2025
ESCALA	PROCESSO
1:5.000	-

PRANCHA:

01/01