



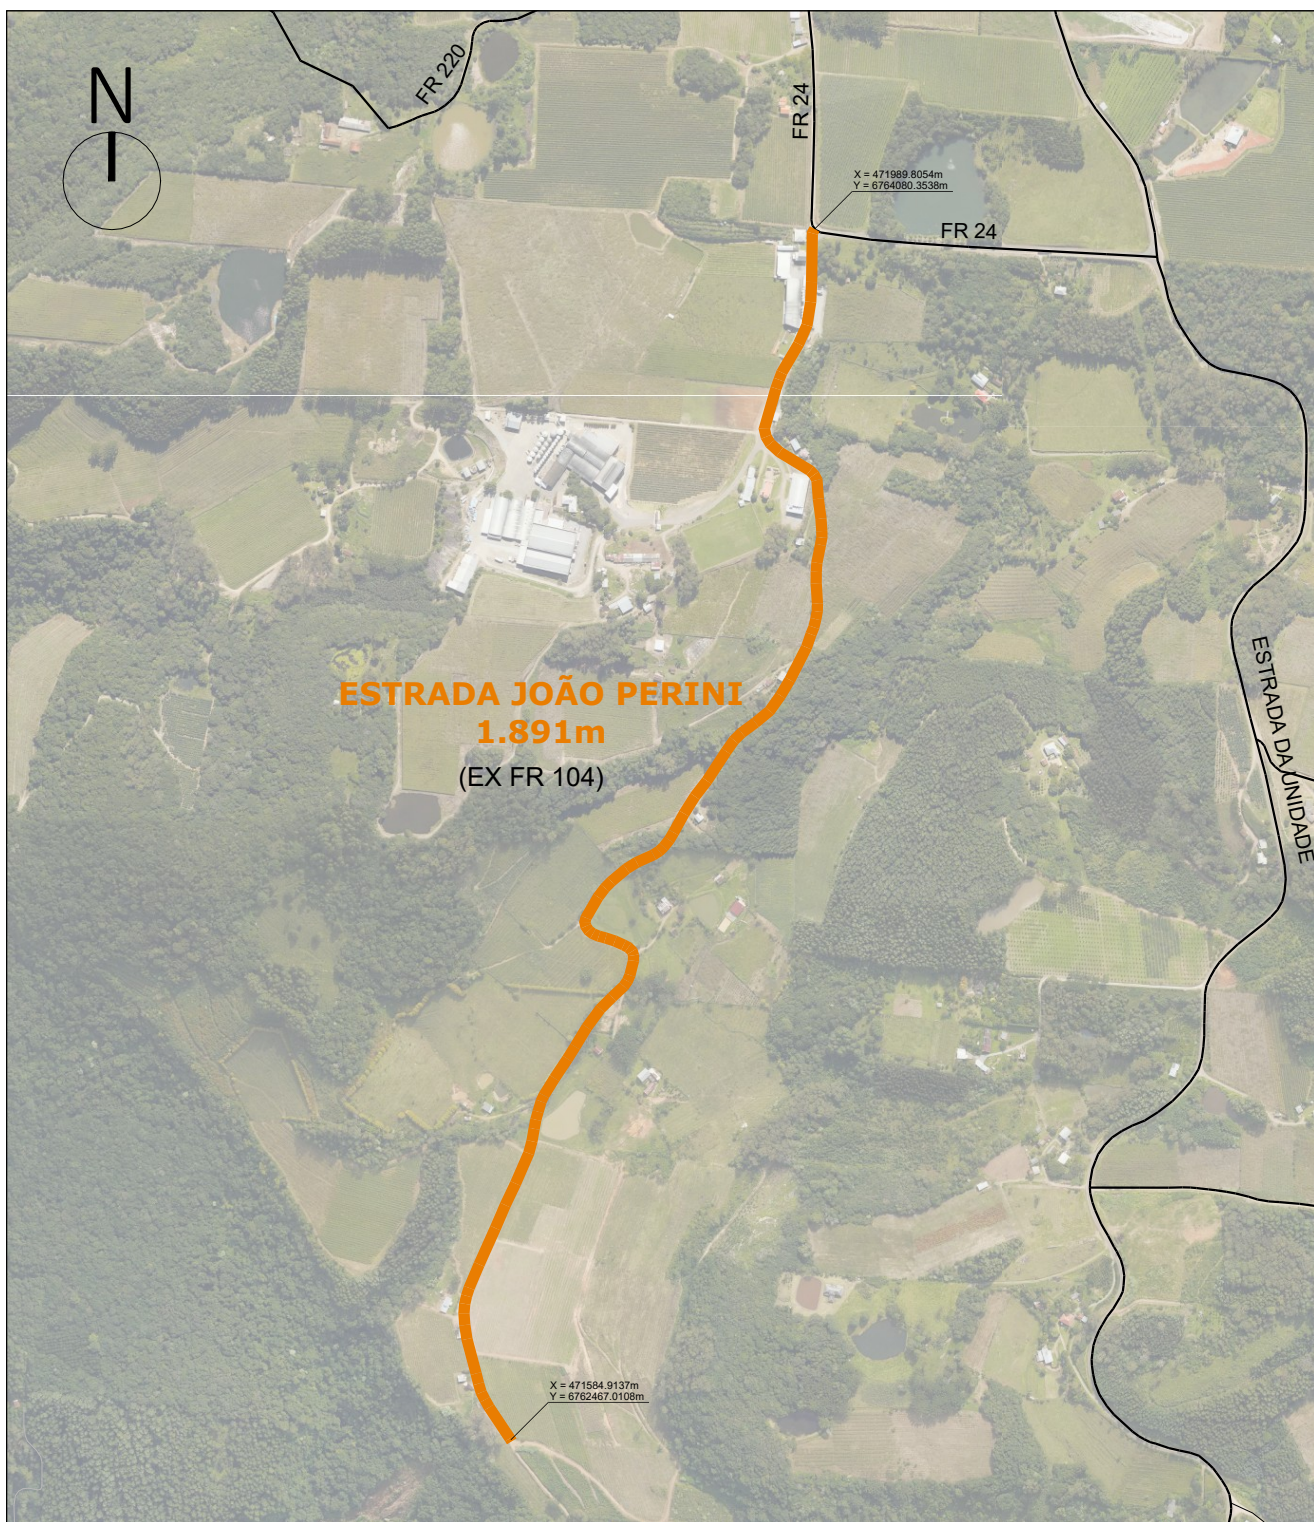

PLANTA DE SITUAÇÃO
ESC: 1:10.000

LEGENDA: ——— ESTRADAS MUNICIPAIS
——— FR 104

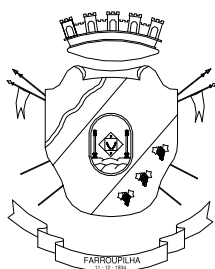

SECRETARIA MUNICIPAL
DE URBANISMO E
MEIO AMBIENTE

ESTRADAS MUNICIPAIS

SANTOS ANJOS - 4º DISTRITO - FARROUPILHA

PROPOSTA DE ALTERAÇÃO NOMENCLATURA DA
ESTRADA MUNICIPAL FR 104 PARA "JOÃO PERINI"

REVISÃO	DATA:
R00	ABRIL_2025
ESCALA	PROCESSO
1:10.000	-
PRANCHA:	

01/01